


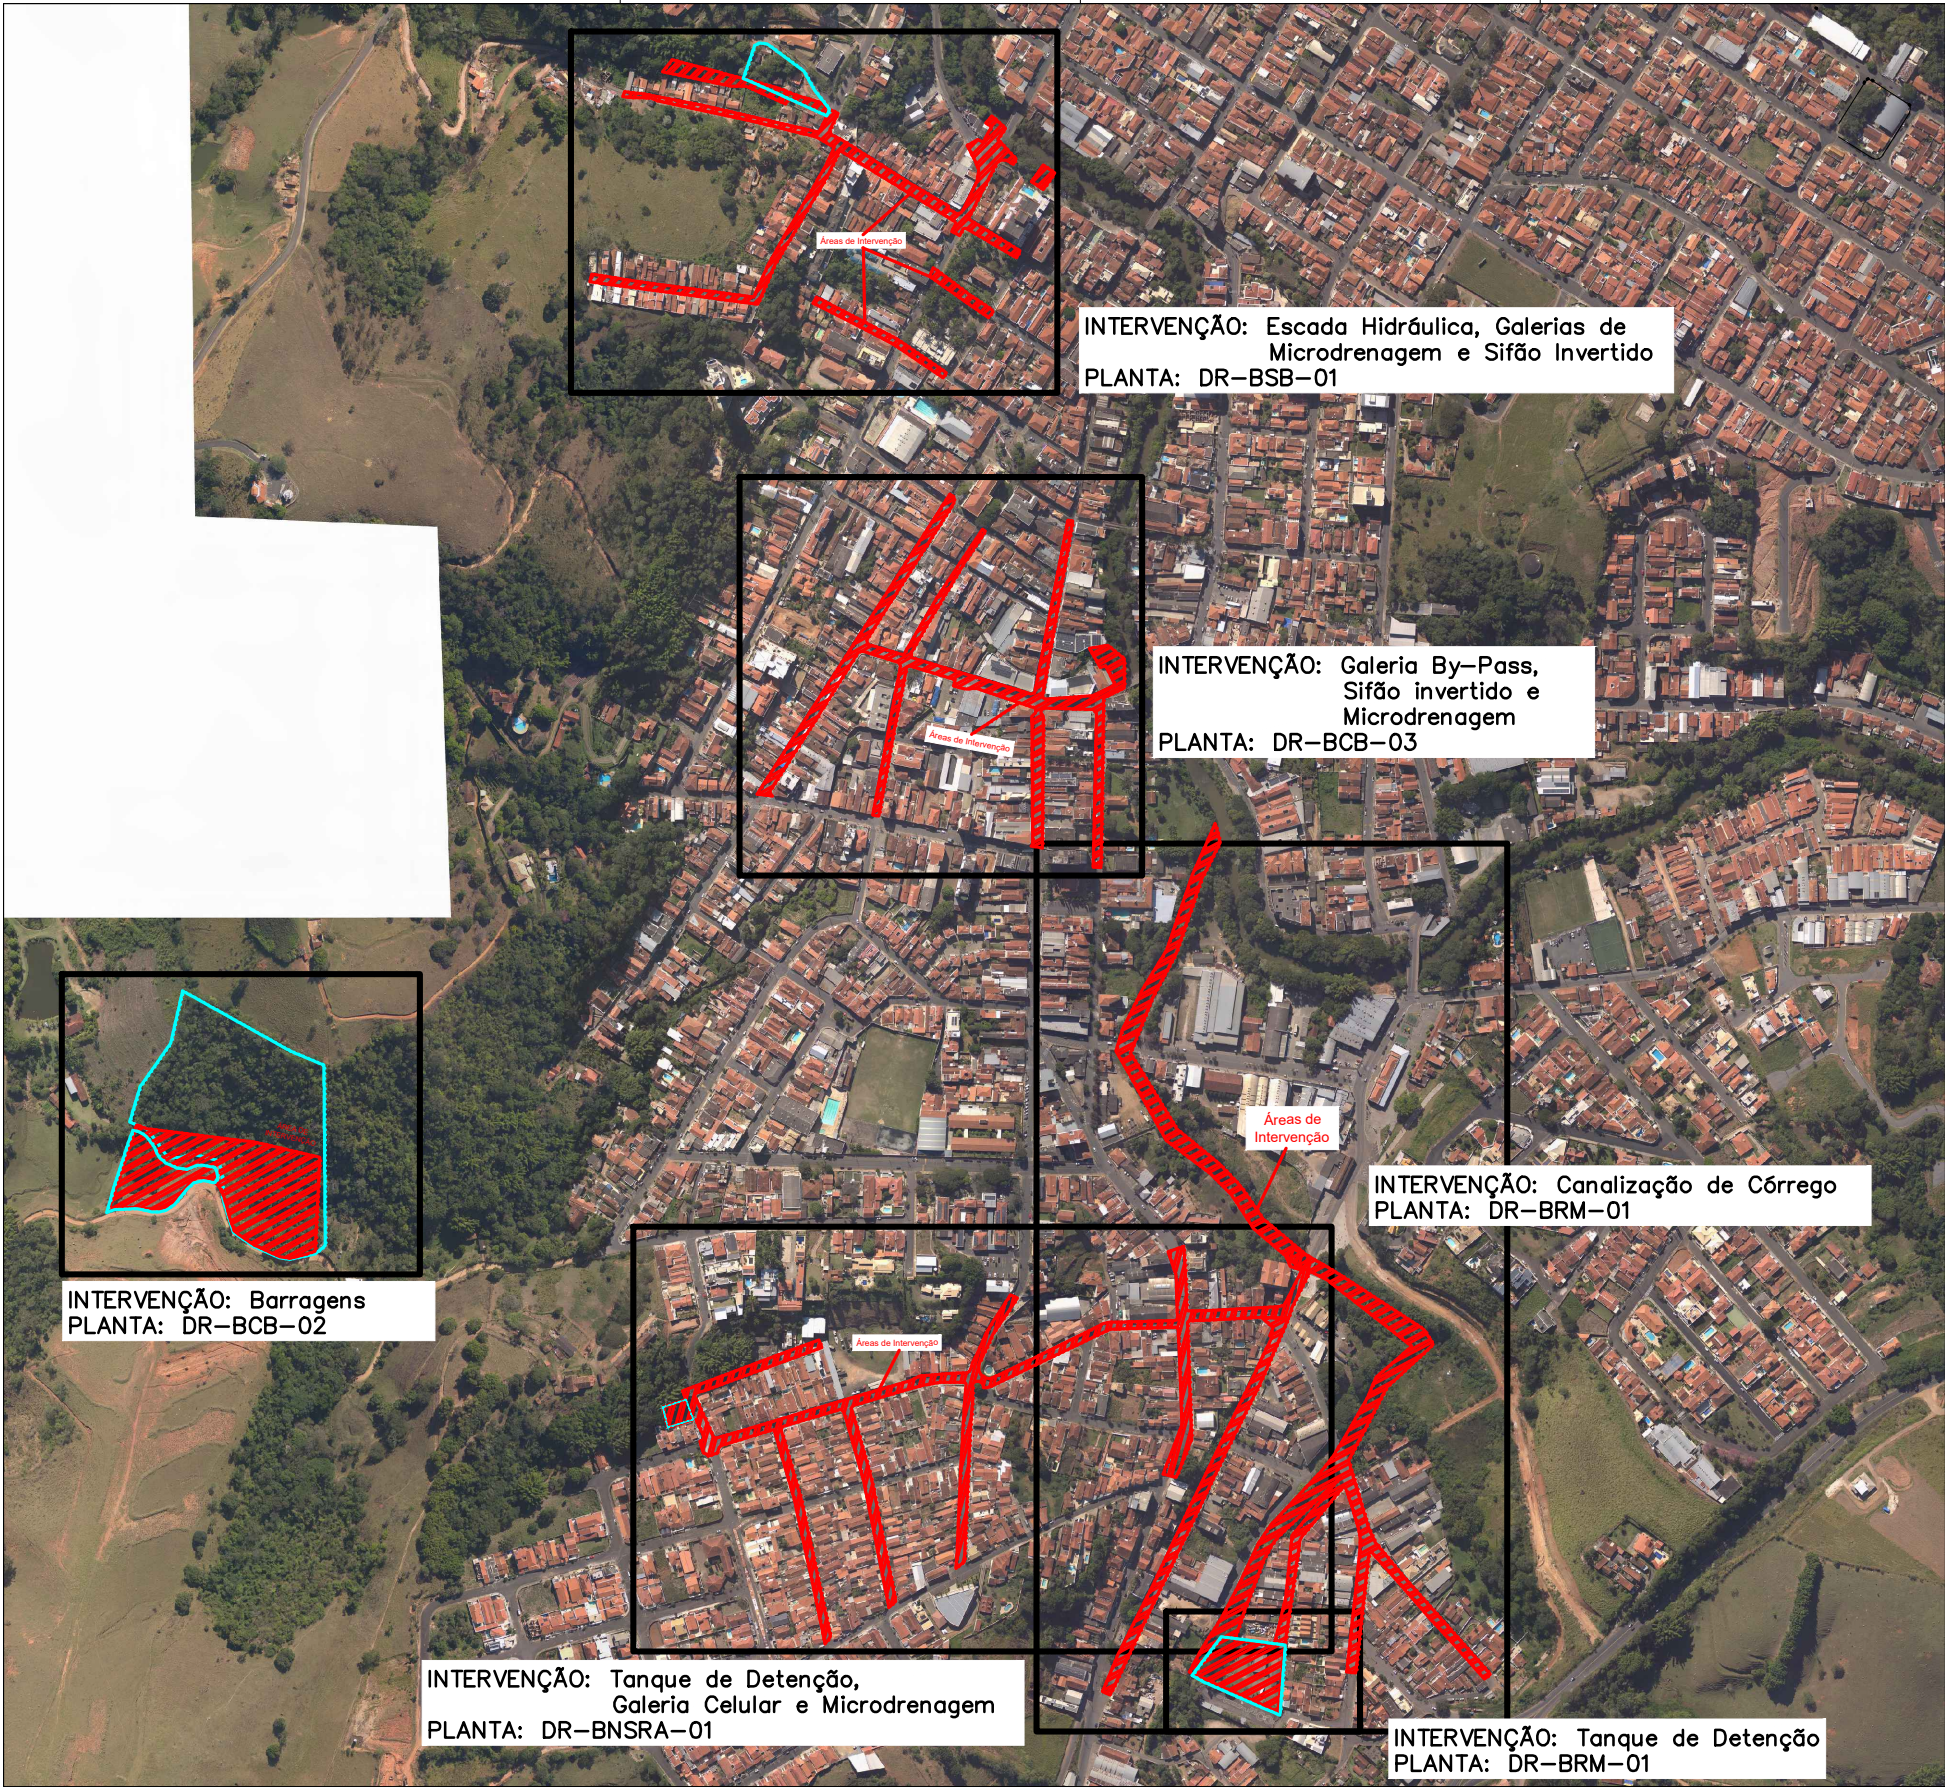

TRECHOS DE DESASSOREAMENTO DO RIO DO PEIXE
ESC. 1:3000

INTERVENÇÕES NAS BACIAS HIDROGRÁFICAS DE SOCORRO
ESC. 1:1000

PROJETO: ANTÔNIO EDUARDO GIANBANTE CREA-SP: 508091189 - 1 EDUARDO MARINOVIC BRISAN ANTUNES CREA - SP: 2815880643 MARTA G. NASSER CORREA CREA - SP: 5080981845		Prefeitura Municipal da Estância de Socorro – S.P.		Escala: INDICADAS	
		Projeto Básico Drenagem Urbana Planta de Articulação		Nº: DR-ART-01	
				FOLHA: 1/1	REVISÃO: 0.0
DES: MAYARA D' ANDRÉA	DATA: 15/04/2025				