
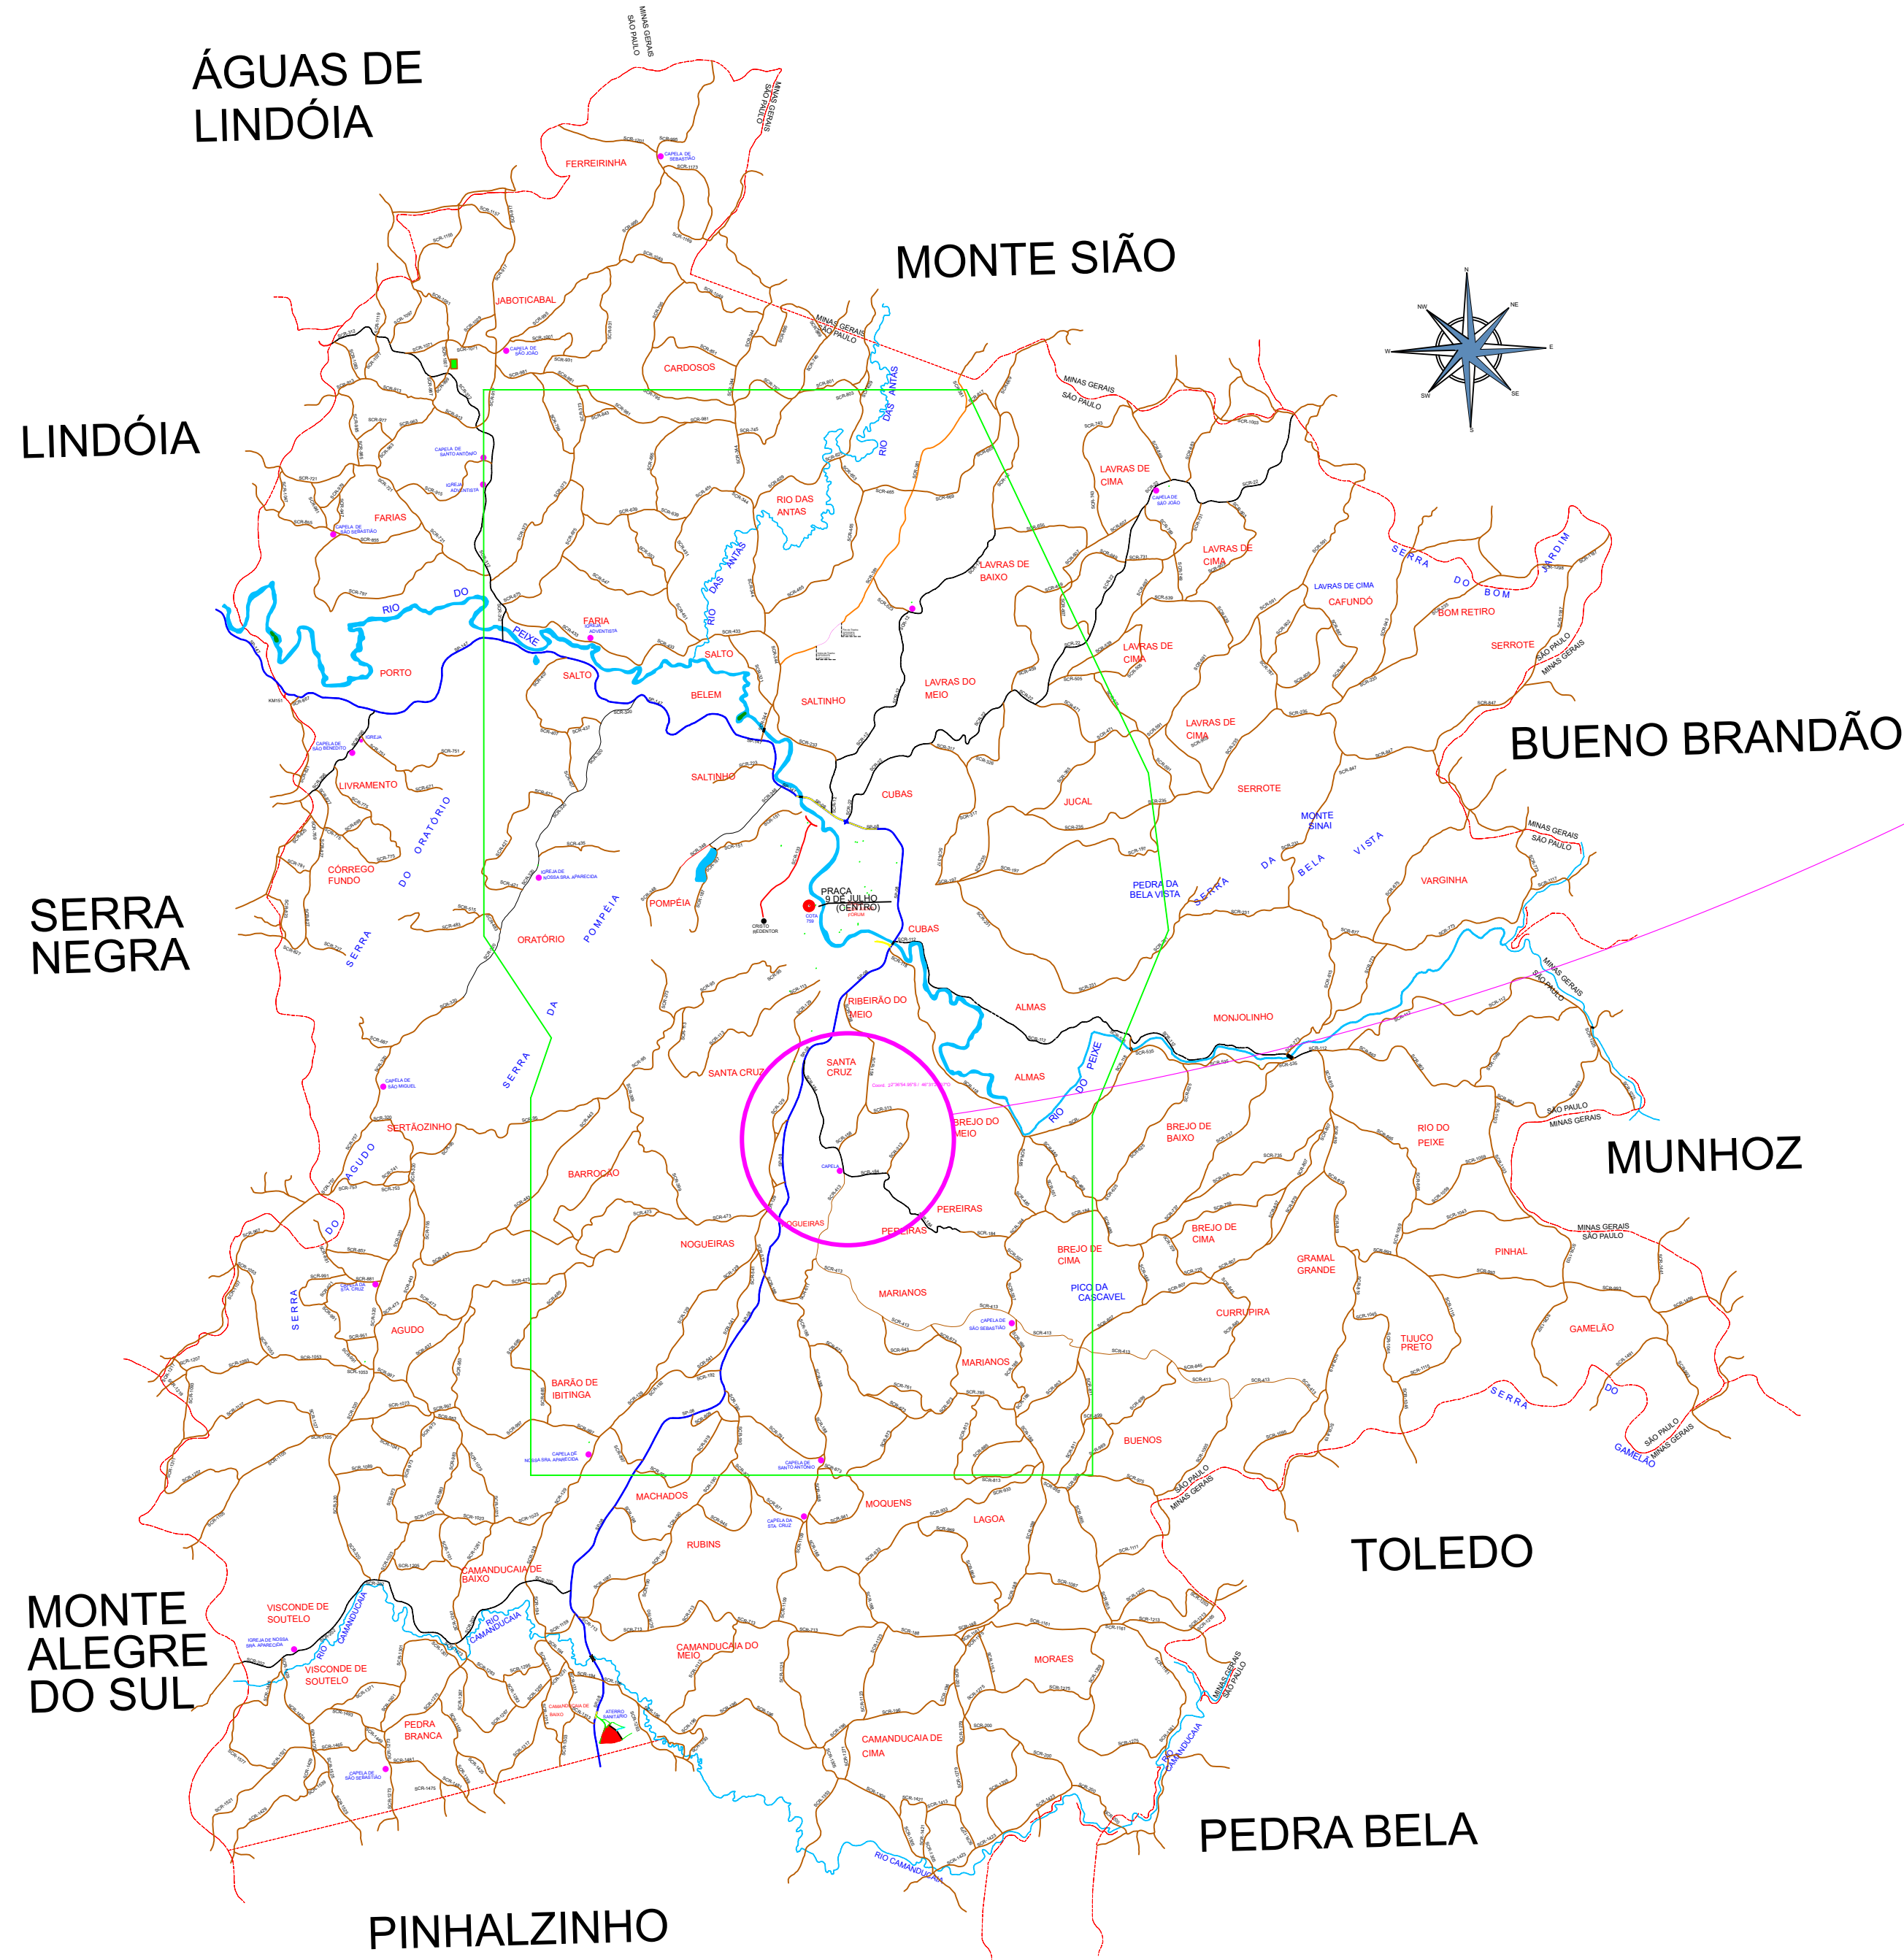


PLANTA DE LOCALIZAÇÃO

SEM ESCALA

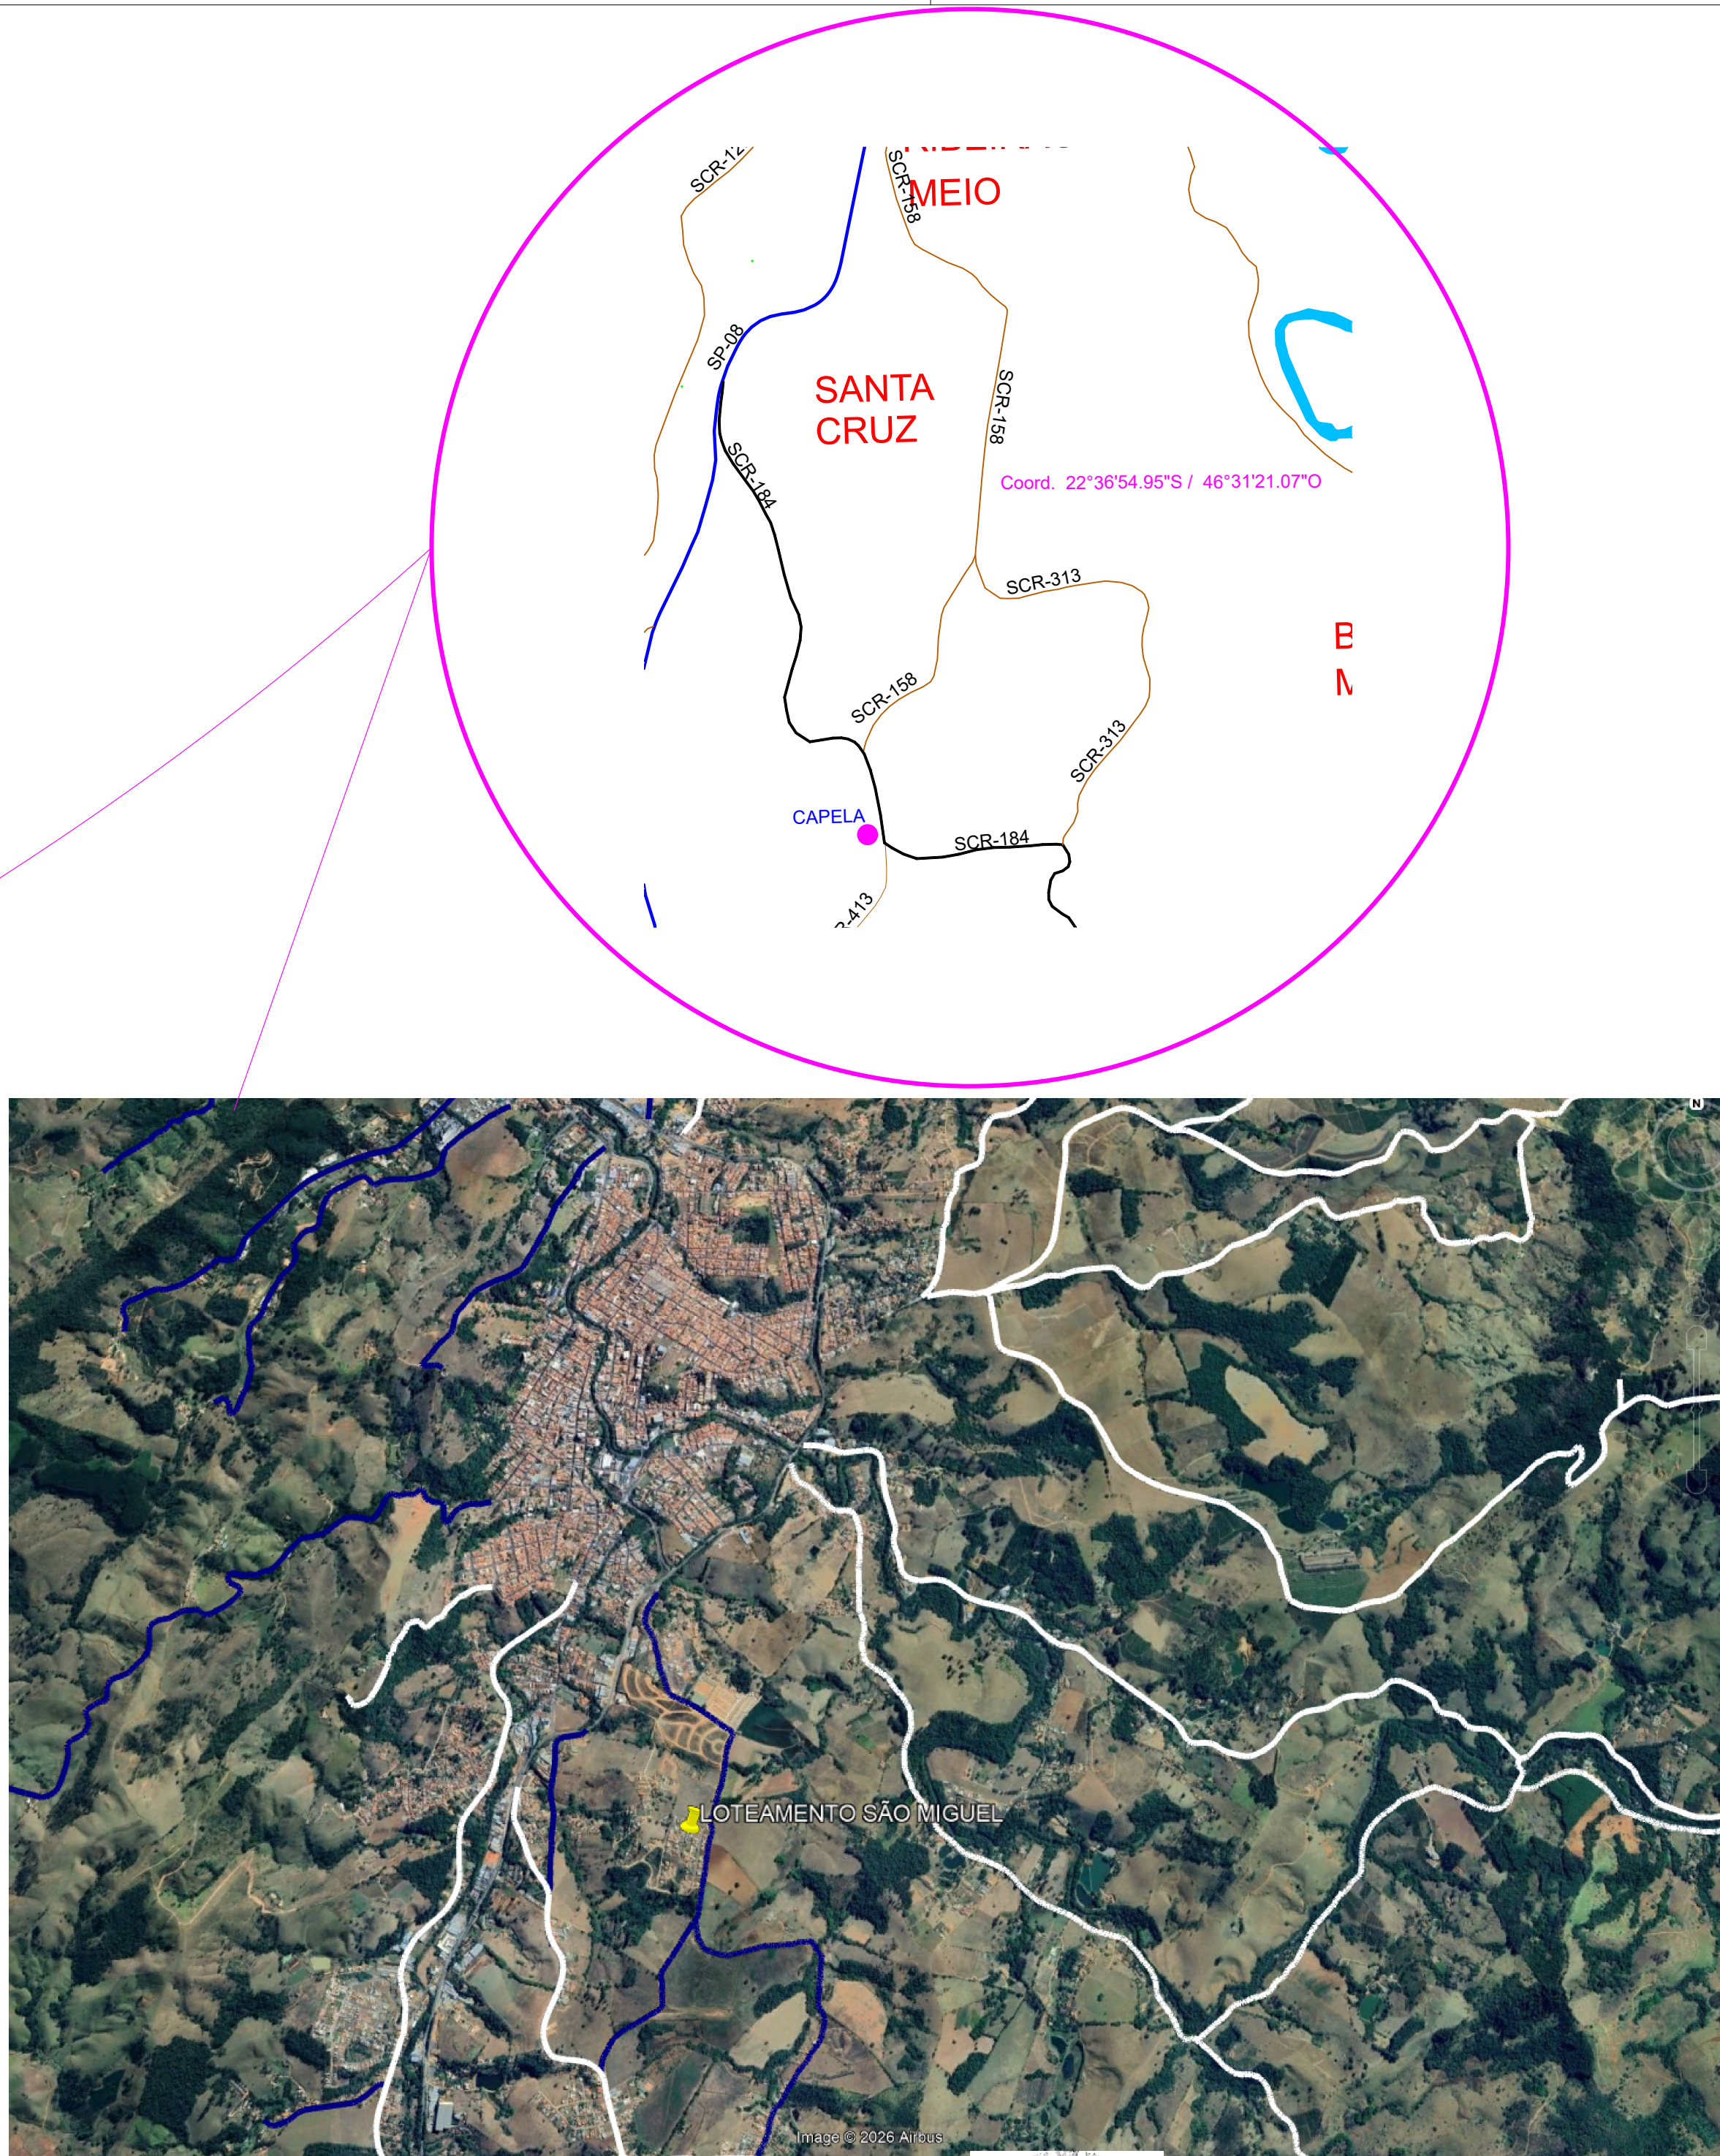

PREFEITURA MUNICIPAL DA ESTÂNCIA DE SOCORRO


Obra: Pavimentação em ruas do Loteamento São Miguel - Município de Socorro - SP

Local: Bairro dos Pereiras - Socorro - SP

MAPA DE LOCALIZAÇÃO

GALTIER FERNANDES
DE
PAULA-38270425850
GALTIER FERNANDES DE PAULA
ENG. CIVIL - CREA- 5070806200

Folha: 01/01
Processo:
Escala: Indicada
Data: MAI/2026

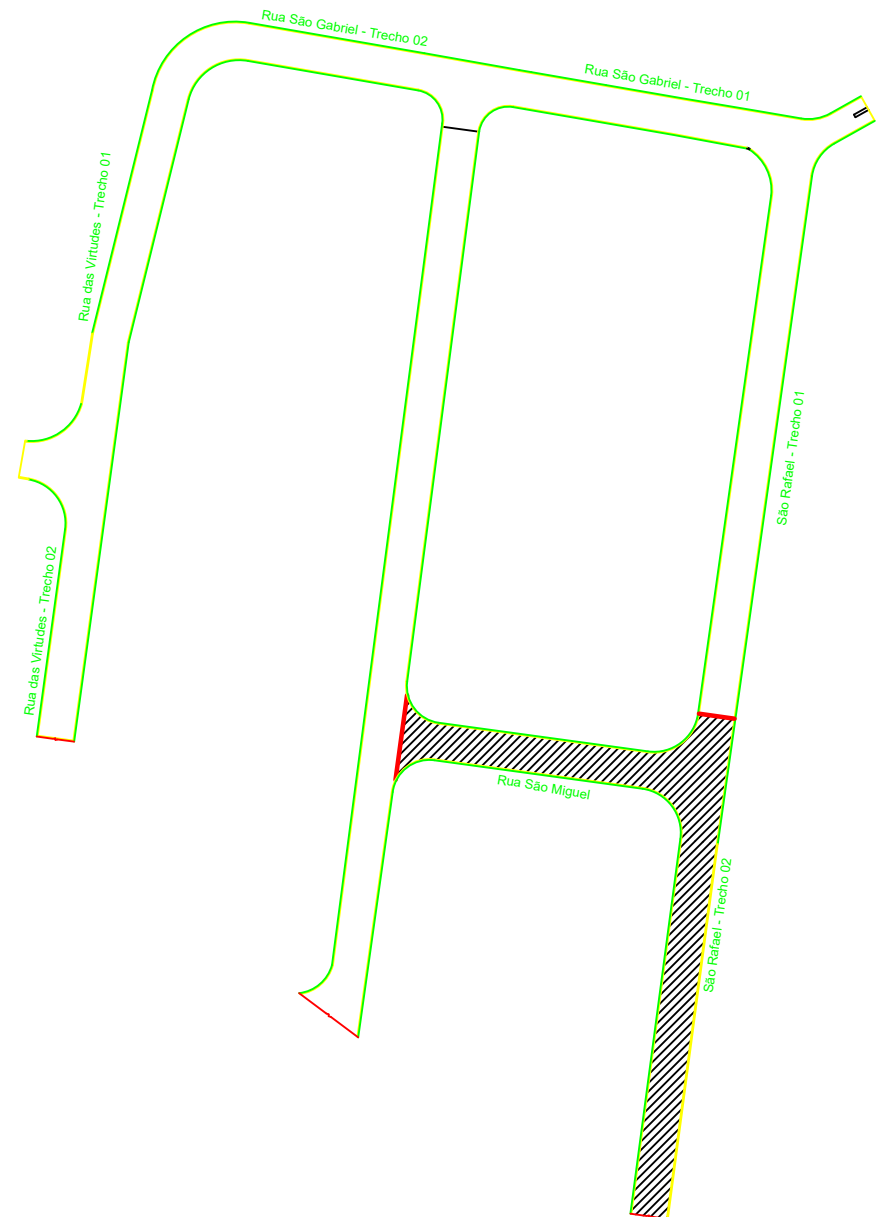

ESTUDO DE PAVIMENTAÇÃO

ESCALA 1:2

LEGENDA


- PAVIMENTAÇÃO EXISTENTE
- PAVIMENTAÇÃO A EXECUTAR
- FIM DE TRECHO
- QUADRAS
- LEITO CARROÇAVEL
- EIXO DAS ESTACAS

PAVIMENTAÇÃO A EXECUTAR - TRECHO 2					
Rua São Miguel					
ESTACAS	A	B	C	D	AxD
	EXTENSÃO (m)	DIM. 1 (m)	DIM. 2 (m)	MÉDIA (m)	ÁREA (m²)
E1' - E2'	20,00	10,61	9,50	10,06	201,20
E2' - E3'	20,00	9,50	9,50	9,50	190,00
E3' - E4'	20,00	9,50	9,50	9,50	190,00
POLIGONOS	FORMAS		IDENTIFICAÇÃO		ÁREA (m²)
	POL. 2'		R. S. Miguel / Setafins		90,18
ÁREA TOTAL DO TRECHO					671,38
Rua São Rafael - Trecho 02					
ESTACAS	A	B	C	D	AxD
	EXTENSÃO (m)	DIM. 1 (m)	DIM. 2 (m)	MÉDIA (m)	ÁREA (m²)
E5' - E6'	20,00	9,50	9,50	9,50	190,00
E6' - E7'	20,00	9,50	9,50	9,50	190,00
E7' - E8'	20,00	9,50	9,50	9,50	190,00
E8' - E9'	20,00	9,50	9,50	9,50	190,00
E9' - E10'	20,00	9,50	9,50	9,50	190,00
E10' - E11'	6,00	9,50	9,80	9,70	58,20
POLIGONOS	FORMAS		IDENTIFICAÇÃO		ÁREA (m²)
	POL. 1'		R. S. Rafael / S. Miguel		494,98
ÁREA TOTAL DO TRECHO					1503,18
ÁREA TOTAL GERAL					2174,56



ESTUDO DE PAVIMENTAÇÃO

ESCALA 1:1

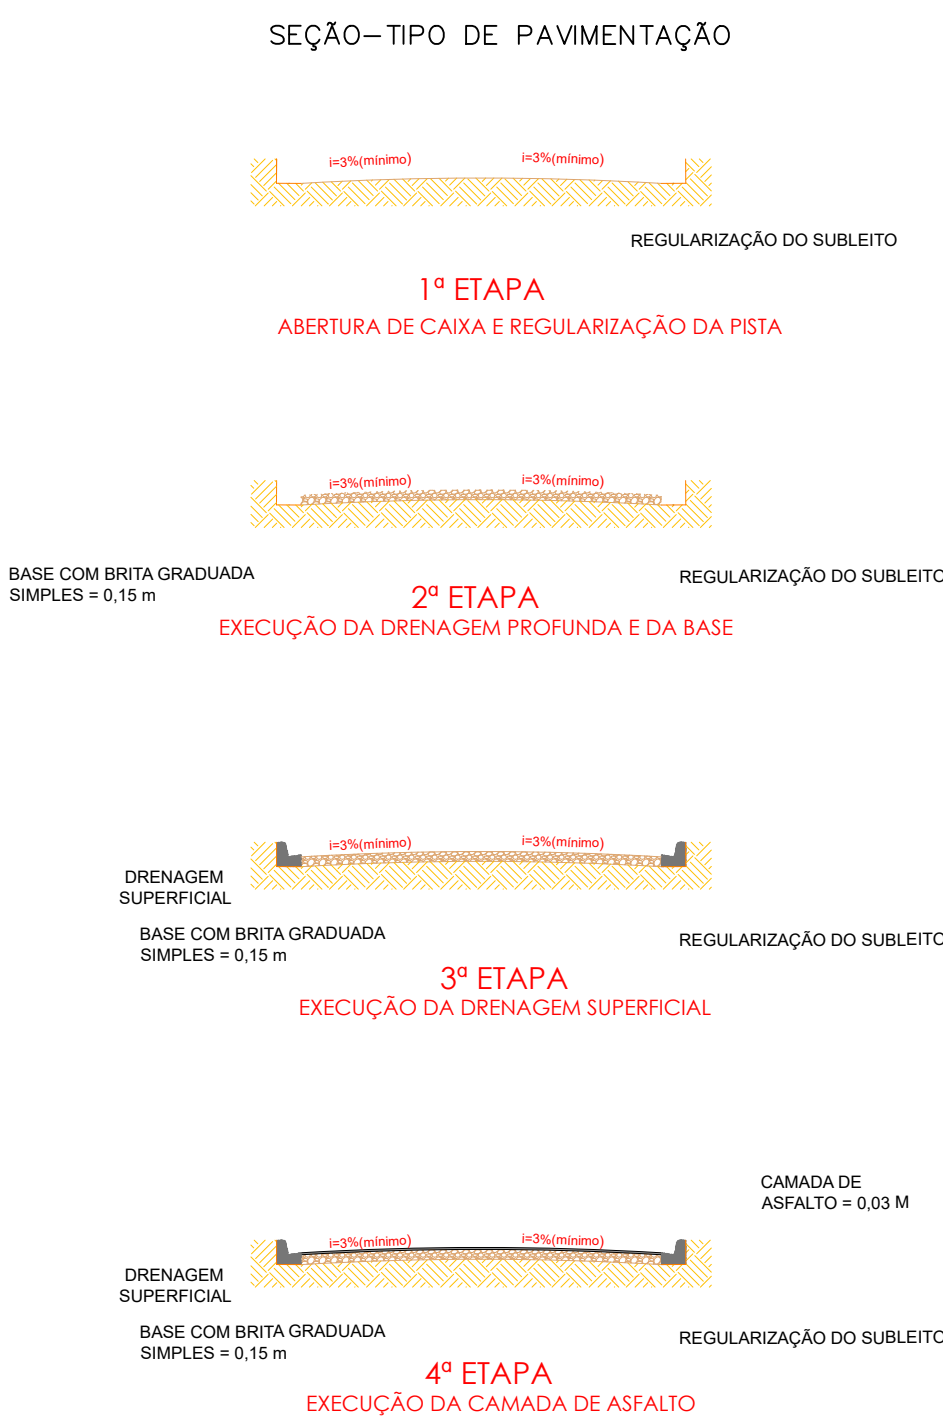

PREFEITURA MUNICIPAL DA ESTÂNCIA DE SOCORRO

Obra: Pavimentação em ruas do Loteamento São Miguel - Município de Socorro - SP

Local: Bairro dos Pereiras - Socorro - SP

Objeto: Pavimentação em ruas do Loteamento São Miguel - Município de Socorro - SP

GALTIER FERNANDES
DE
PAULA-38270425850
GALTIER FERNANDES DE PAULA
ENG. CIVIL - CREA- 5070806200

Folha: 01/01
Processo:
Escala: Indicada
Data: MAI/2026