

CALÇADA

PLANTA ATUAL



PREFEITURA MUNICIPAL DA ESTÂNCIA DE SOCORRO

LOCAL:


POLICLÍNICA CENTRAL MUNICIPAL
RUA DR. HALLIN FERES, Nº 294, CENTRO
SOCORRO/SP

OBJETO:

REFORMA DE UNIDADE DE ATENÇÃO ESPECIALIZADA EM SAÚDE

Assinado de forma digital
por GALTIER FERNANDES
DE PAULA:38270425850
Data: 2026.10.09 10:25:38
+03'00'

GALTIER FERNANDES DE PAULA
DIRETOR DO DEPTO. DE PLANEJAMENTO
CREA: 5070806200

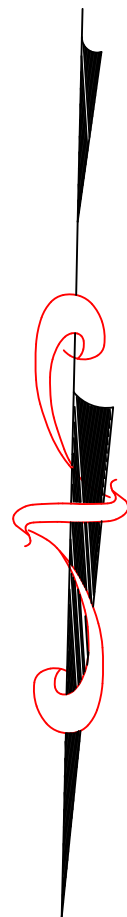

- DEMOLIÇÃO DE PISO CERÂMICO
- DEMOLIR
- CONSTRUIR
- DEMOLIÇÃO AZULEJO
- PINTURA A REMOVER
- TROCAR BATENTE E PORTA
- NOVA PORTA A INSTALAR
- REMOVER PORTA E FECHAR VÃO
- INSTALAÇÃO DE PORTA NOVA EM VÃO EXISTENTE




PREFEITURA MUNICIPAL DA ESTÂNCIA DE SOCORRO

LOCAL:
POLICLÍNICA CENTRAL MUNICIPAL
RUA DR. HALLIN FERES, Nº 294, CENTRO
SOCORRO/SP

OBJETO:
REFORMA DE UNIDADE DE ATENÇÃO ESPECIALIZADA EM SAÚDE

GALTIER
FERNANDES DE
PAULA:3827042
5850
Assinado de forma
digital por GALTIER
FERNANDES DE
PAULA:38270425850
Dados: 2026.10.09
10:26:09 -03'00'
GALTIER FERNANDES DE PAULA
DIRETOR DO DEPTO. DE PLANEJAMENTO
CREA: 5070806200

PLANTA DEMOLIÇÃO/CONSTRUÇÃO

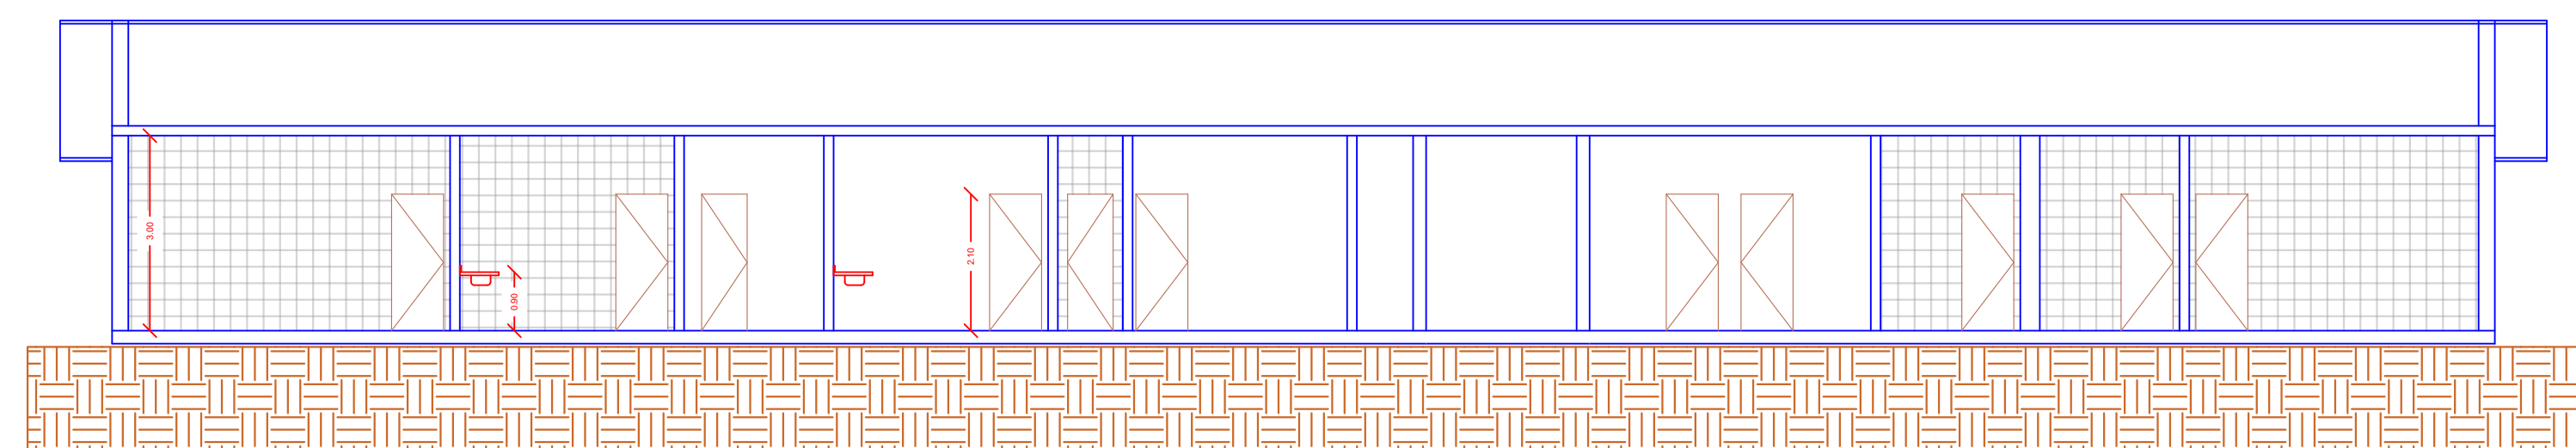[illegible]

PLANTA PRETENDIDA



PREFEITURA MUNICIPAL DA ESTÂNCIA DE SOCORRO

LOCAL: POLICLÍNICA CENTRAL MUNICIPAL
RUA DR. HALLIN FERES, Nº 294, CENTRO
SOCORRO/SP


OBJETO:

REFORMA DE UNIDADE DE ATENÇÃO ESPECIALIZADA EM SAÚDE

GALTIER
FERNANDES DE
PAULA:382704
25850

Assinado de forma digital por GALTIER FERNANDES DE PAULA:38270425850
Dados: 2026.10.09 10:26:52 -03'00'

GALTIER FERNANDES DE PAULA
DIRETOR DO DEPTO. DE PLANEJAMEN
CREA: 5070806200

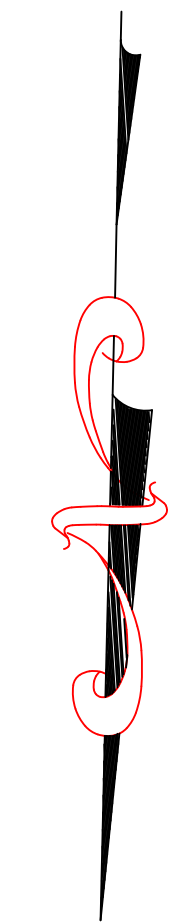

PLANTA IMPERMEABILIZAÇÃO



PREFEITURA MUNICIPAL DA ESTÂNCIA DE SOCORRO

LOCAL:
POLICLÍNICA CENTRAL MUNICIPAL
RUA DR. HALLIN FERES, Nº 294, CENTRO
SOCORRO/SP

OBJETO:
REFORMA DE UNIDADE DE ATENÇÃO ESPECIALIZADA EM
SAÚDE

GALTIER
FERNANDES DE
PAULA:382704258
50
Assinado de forma digital
por GALTIER FERNANDES
DE PAULA:38270425850
Data: 2025.10.09
10:28:51 -03'00'

GALTIER FERNANDES DE PAULA
DIRETOR DO DEPTO. DE PLANEJAMENTO
CREA: 5070806200

Folha: 04/07

PROCESSO

Escala: INDICADA

data: SETEMBRO/2026



PLANTA ELÉTRICA



PREFEITURA MUNICIPAL DA ESTÂNCIA DE SOCORRO

LOCAL:

POLICLÍNICA CENTRAL MUNICIPAL
RUA DR. HALLIN FERES, Nº 294, CENTRO
SOCORRO/SP

OBJETO:

REFORMA DE UNIDADE DE ATENÇÃO ESPECIALIZADA EM
SAÚDE

GALTIER
FERNANDES DE
PAULA:382704258
50

Assinado de forma digital
por GALTIER FERNANDES
DE PAULA:38270425850
Dados: 2026.10.09
10:30:42 -03'00'

GALTIER FERNANDES DE PAULA
DIRETOR DO DEPTO. DE PLANEJAMENTO
CREA: 5070806200

Folha: 05/07

PROCESSO

Escala: INDICADA

data: SETEMBRO/2026



- AZULEJO ATÉ O TETO
- ESMALTE SINTÉTICO ATÉ O TETO
- PINTURA LATÉX
- LATÉX NO TETO
- PINTURA DE PISO 265,59



PREFEITURA MUNICIPAL DA ESTÂNCIA DE SOCORRO


LOCAL:
POLICLÍNICA CENTRAL MUNICIPAL
RUA DR. HALLIN FERES, Nº 294, CENTRO
SOCORRO/SP

OBJETO:
REFORMA DE UNIDADE DE ATENÇÃO ESPECIALIZADA EM
SAÚDE

GALTIER
FERNANDES DE
PAULA:38270425
850
Assinado de forma digital
por GALTIER FERNANDES
DE PAULA:38270425850
Data: 2026.10.09
10:31:22 -03'00'

GALTIER FERNANDES DE PAULA
DIRETOR DO DEPTO. DE PLANEJAMENTO
CREA: 5070806200


PLANTA DE ACABAMENTOS

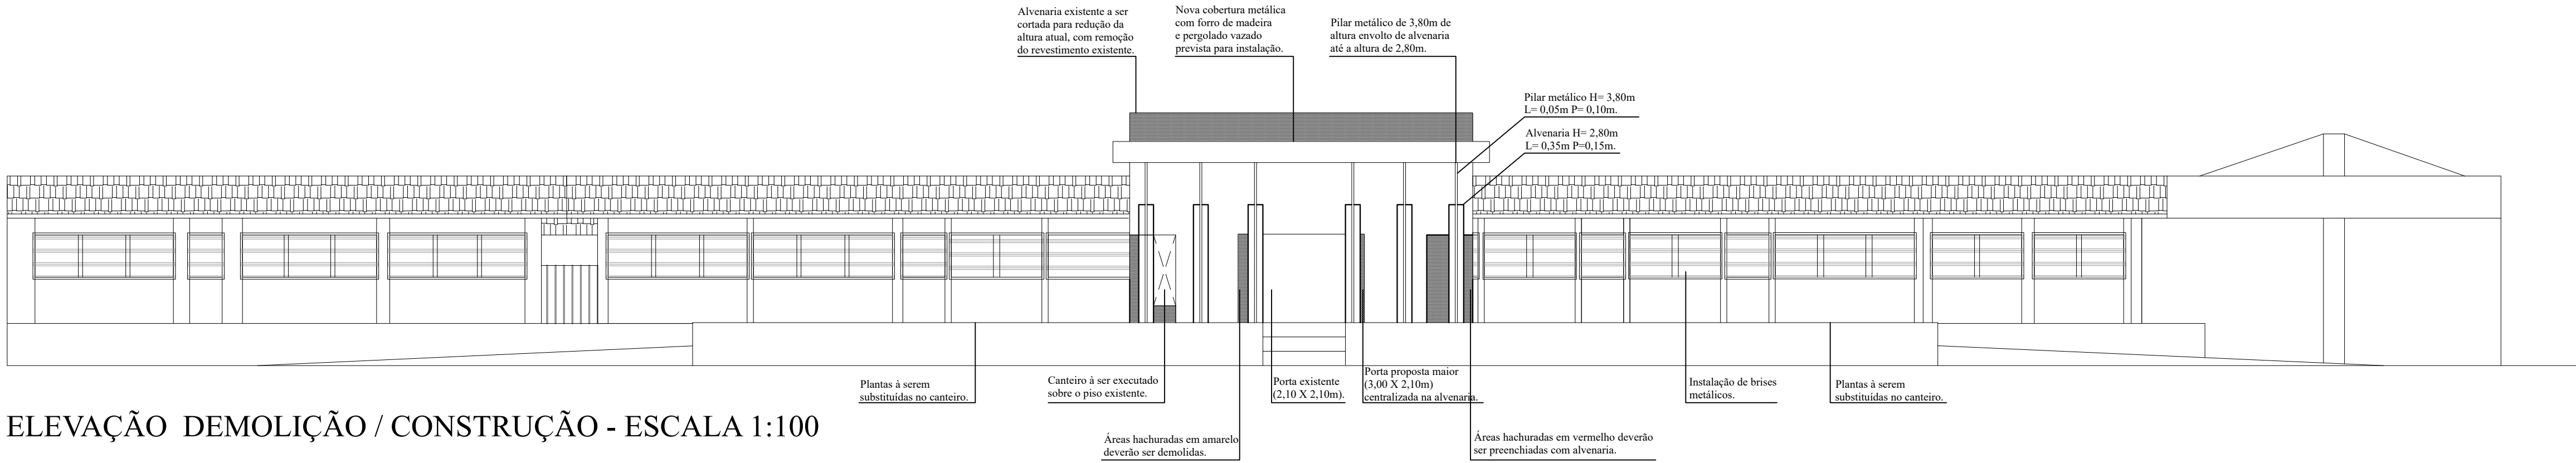

ELEVAÇÃO DEMOLIÇÃO / CONSTRUÇÃO - ESCALA 1:100

LEGENDA

- EXISTENTE
- A CONSTRUIR
- A DEMOLIR

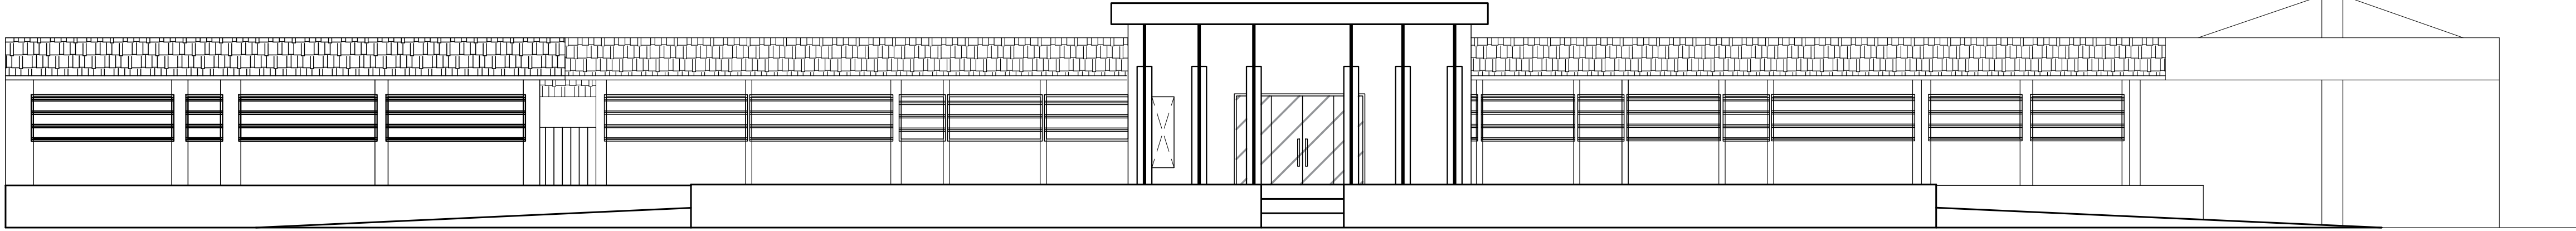

ELEVAÇÃO PROPOSTA - ESCALA 1:100



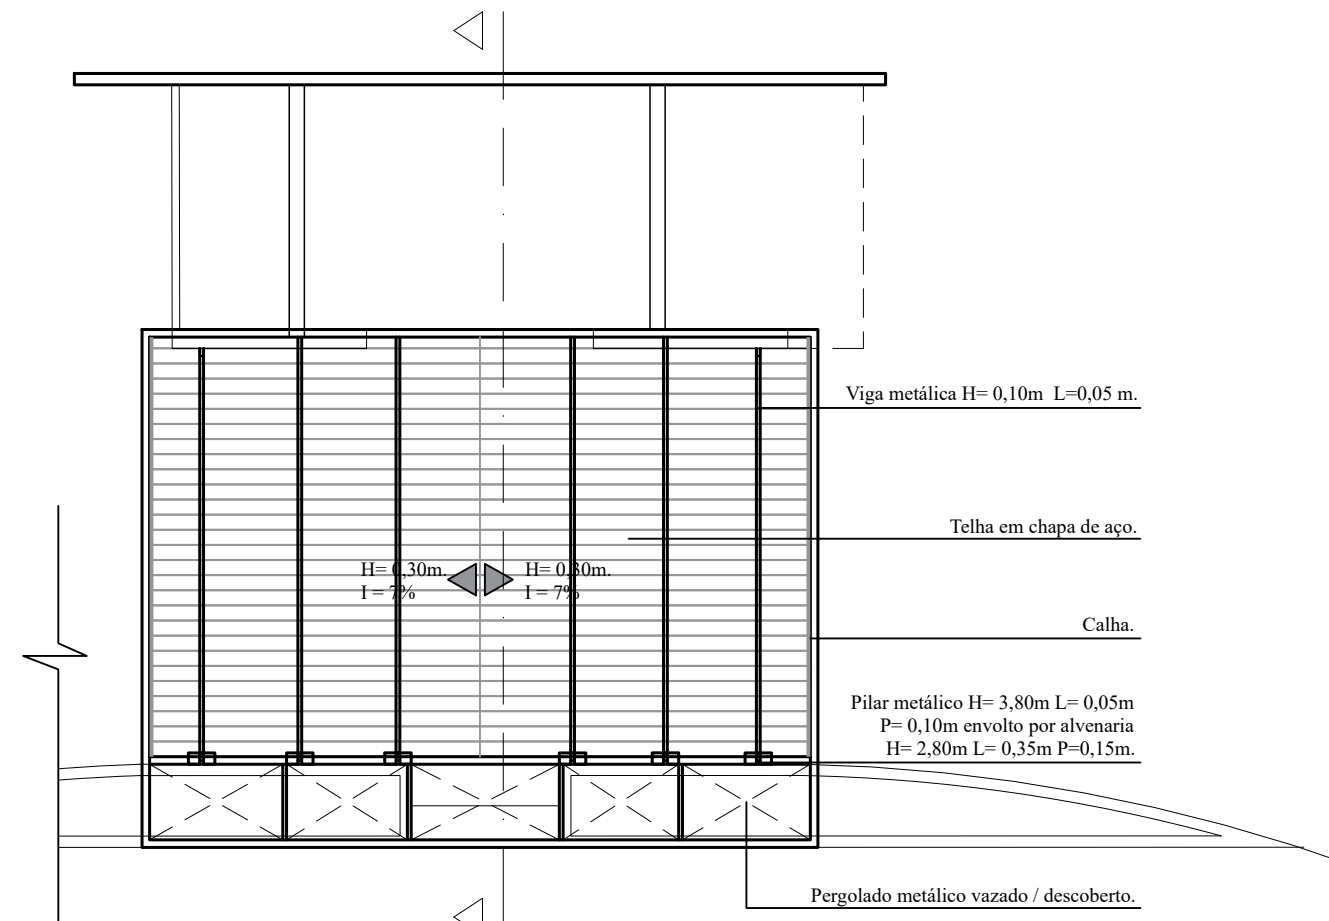


DIAGRAMA DE COBERTURA
ESCALA 1:100

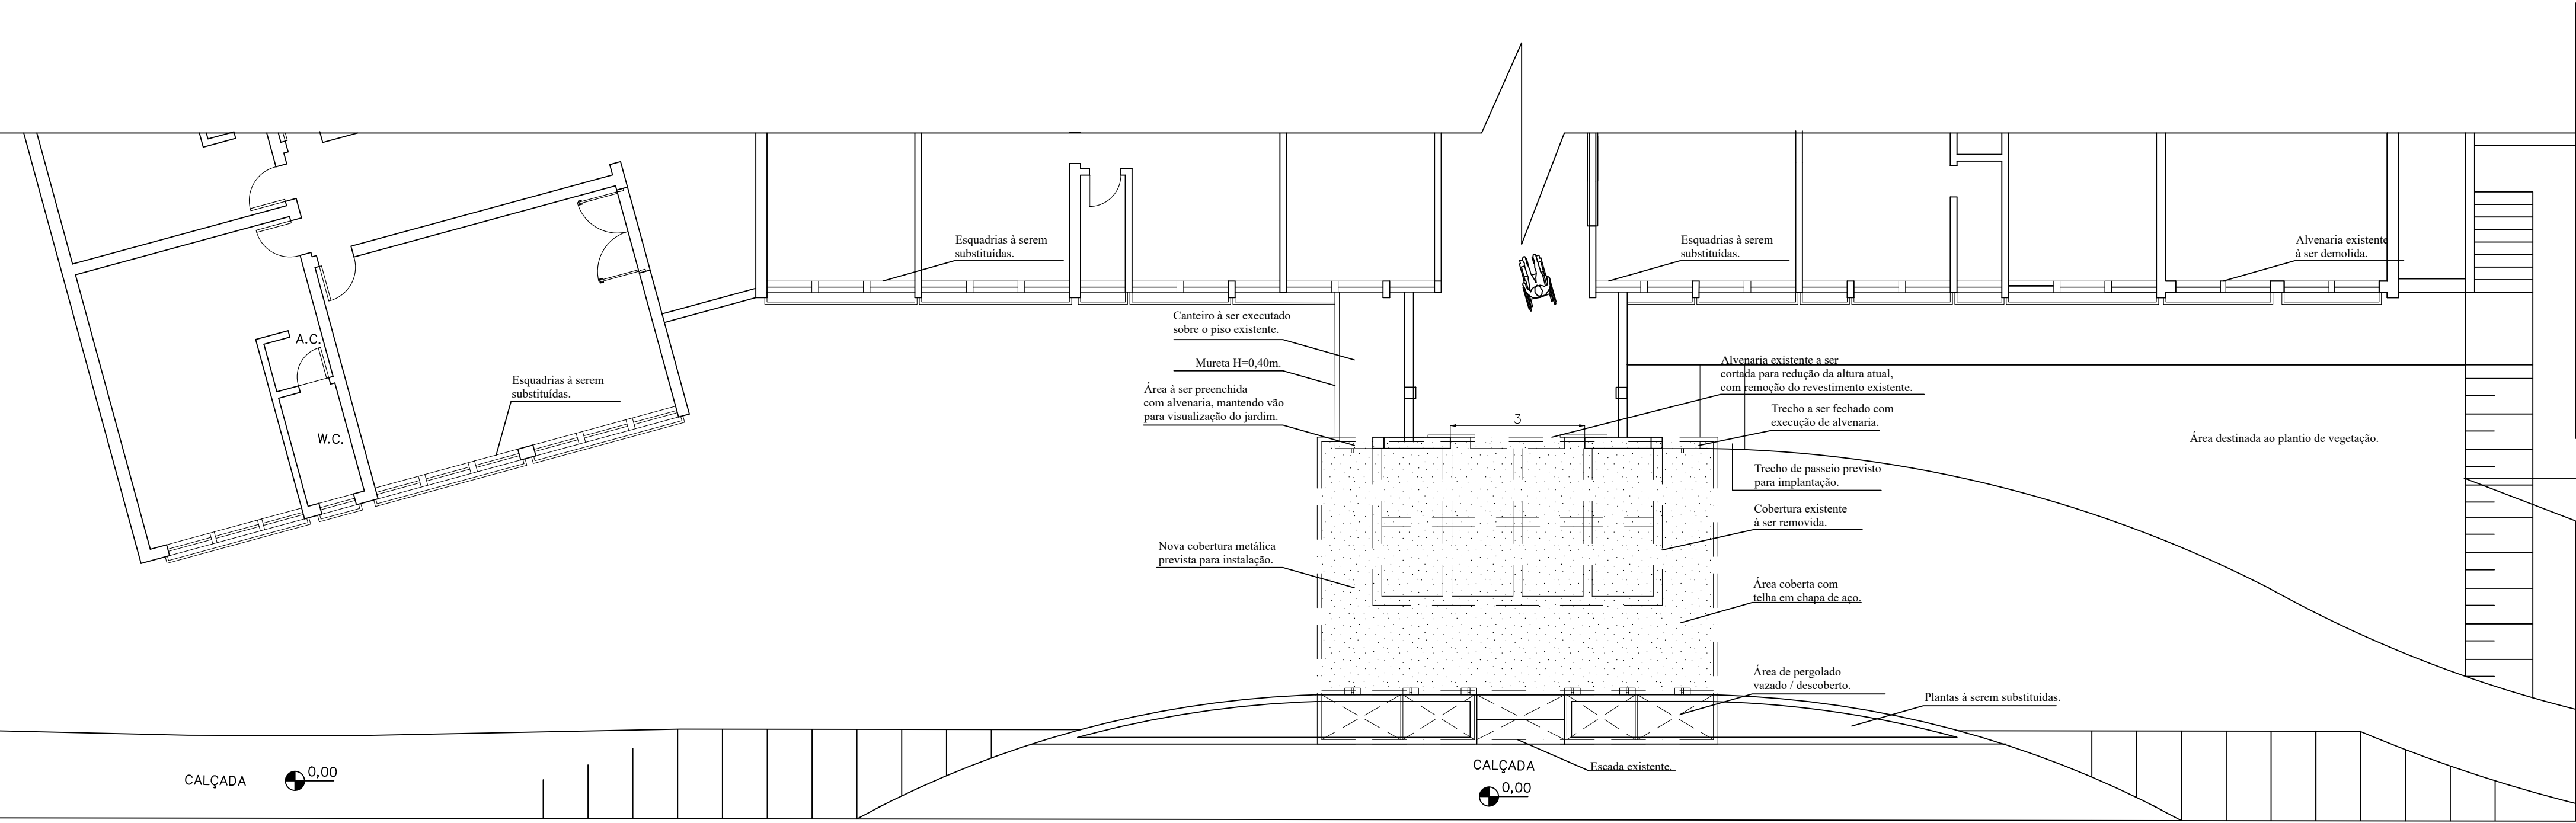

PLANTA DEMOLIÇÃO / CONSTRUÇÃO - ESCALA 1:100

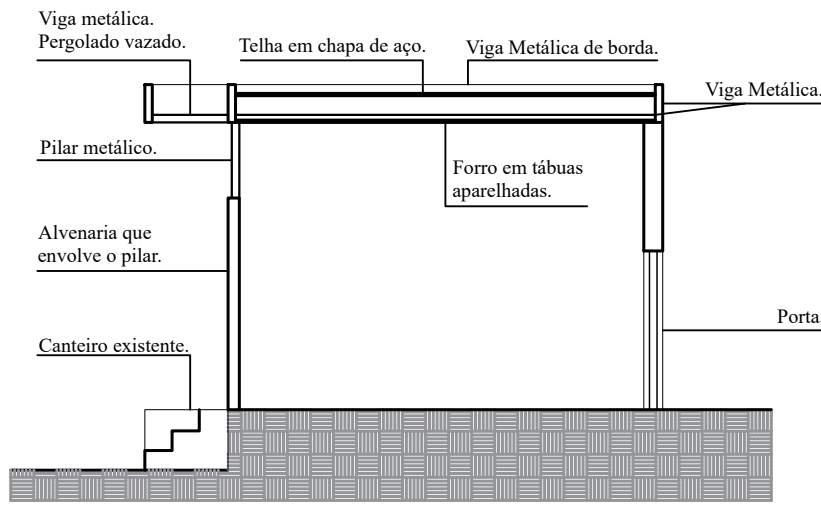

CORTE - ESCALA 1:100



PREFEITURA MUNICIPAL DA ESTÂNCIA DE SOCORRO

LOCAL:
POLICLÍNICA CENTRAL MUNICIPAL
RUA DR. HALLIN FERES, Nº 294, CENTRO
SOCORRO/SP

OBJETO:
REFORMA DE UNIDADE DE ATENÇÃO ESPECIALIZADA EM
SAÚDE

GALTIER
FERNANDES DE
PAULA:3827042
5850
Assinado de forma
digital por GALTIER
FERNANDES DE
PAULA:38270425850
Data: 2026.10.09
10:31:53 -03'00'
GALTIER FERNANDES DE PAULA
DIRETOR DO DEPTO. DE PLANEJAMENTO
CREA: 5070806200