

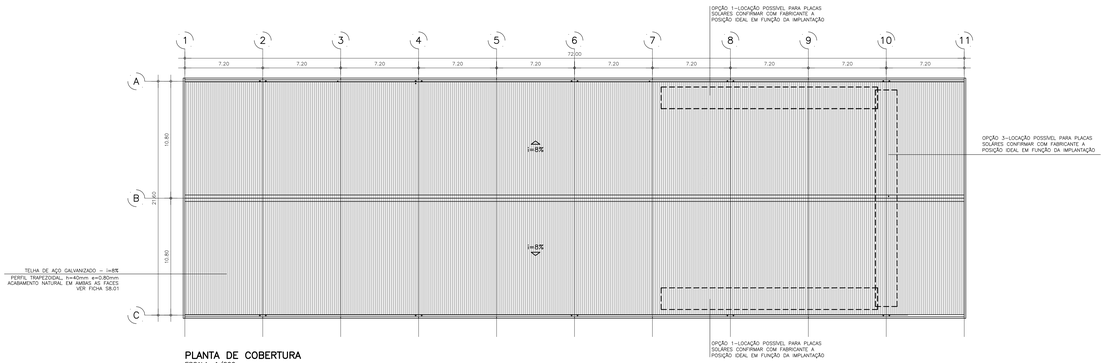


PLANTA DE COBERTURA
ESCALA: 1/200

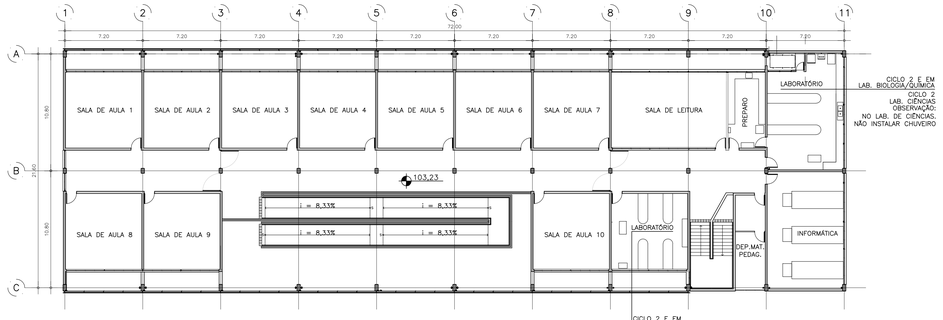

PLANTA 1° PAVIMENTO
ESCALA: 1/200

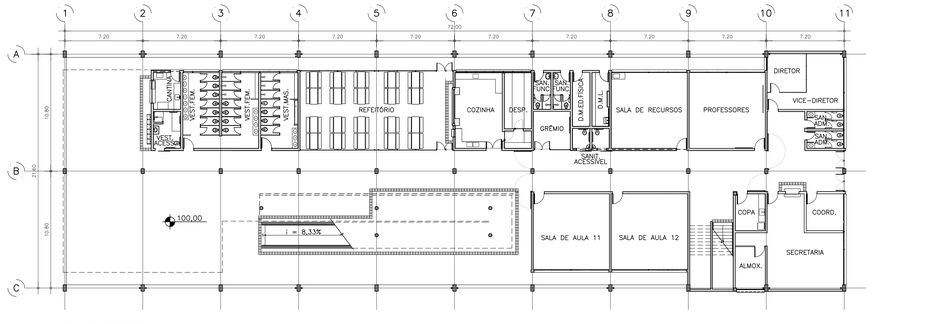

PLANTA TERREO
ESCALA: 1/200

TABELA DE PINTURA

	ELEMENTO	ITEM	CATÁLOGO COMERCIAL	COR
EXTERNO	PAREDES	1		
		2		
		3		
		4		
	GUARDA-CORPOS	5		
INTERNO				
	PORTAS	9		
	GUARDA-CORPOS	10		

TABELA DE SINALIZAÇÃO VISUAL

		CÓDIGO	PEÇAS DE SINALIZAÇÃO	DIMENSÕES (cm)	APLICAÇÃO	QUANTIDADE
A – ADMINISTRAÇÃO		A1P	DIRETOR	70 x 20	PORTA	1
		A2P	VICE-DIRETOR	70 x 20	PORTA	1
		A3P	SECRETARIA	70 x 20	PORTA	1
		A4P	ALMOXARIFADO	70 x 20	PORTA	1
		A5P	COORDENADOR PEDAGÓGICO	70 x 20	PORTA	1
		A6P	PROFESSORES	70 x 20	PORTA	1
P – PEDAGÓGICO		P1P	SALA DE AULA 1	70 x 20	PORTA	1
		P2P	SALA DE AULA 2	70 x 20	PORTA	1
		P3P	SALA DE AULA 3	70 x 20	PORTA	1
		P4P	SALA DE AULA 4	70 x 20	PORTA	1
		P5P	SALA DE AULA 5	70 x 20	PORTA	1
		P6P	SALA DE AULA 6	70 x 20	PORTA	1
		P7P	SALA DE AULA 7	70 x 20	PORTA	1
		P8P	SALA DE AULA 8	70 x 20	PORTA	1
		P9P	SALA DE AULA 9	70 x 20	PORTA	1
		P10P	SALA DE AULA 10	70 x 20	PORTA	1
		P11P	SALA DE AULA 11	70 x 20	PORTA	1
		P12P	SALA DE AULA 12	70 x 20	PORTA	1
		SI–04	SALA DE PREPARO	70 x 20	PORTA	1
		SI–04	LABORATÓRIO DE QUÍMICA / BIOLOGIA	70 x 20	PORTA	1
		SI–04	LABORATÓRIO DE MATEMÁTICA	70 x 20	PORTA	1
		SI–04	SALA DE RECURSOS	70 x 20	PORTA	1
		P12P	SALA DE LEITURA	70 x 20	PORTA	1
		P24P	INFORMÁTICA	70 x 20	PORTA	1
		P25P	DEPÓSITO MATERIAL PEDAGÓGICO	70 x 20	PORTA	1
V – VIVÊNCIA		V1P	COZINHA	70 x 20	PORTA	1
		V2dP	DESPENSA	70 x 20	PORTA	1
		V3P	REFEITÓRIO	20 x 20	PORTA	1
		V4P	CANTINA	70 x 20	PORTA	1
		V5P	GRÊMIO	70 x 20	PORTA	1
		V6P	DEPÓSITO DE MATERIAL DE EDUCAÇÃO FÍSICA	70 x 20	PORTA	1
S – SERVIÇOS		S1P	DEPÓSITO LIMPEZA	70 x 20	PORTA	1
		S2P	SANITÁRIO FEMININO	70 x 20	PORTA	1
		S3P	SANITÁRIO MASCULINO	70 x 20	PORTA	1
		S4P	SANITÁRIO FEMININO ACESSÍVEL	70 x 20	PORTA	1
		S5P	SANITÁRIO MASCULINO ACESSÍVEL	70 x 20	PORTA	1
		S8P	SANITÁRIO FAMILIAR ACESSÍVEL	70 x 20	PORTA	1
		S7P	VESTIÁRIO FUNCIONÁRIOS FEMININO	70 x 20	PORTA	1
		S8P	VESTIÁRIO FUNCIONÁRIOS MASCULINO	70 x 20	PORTA	1
		SI–04	SANITÁRIO ADMINISTRAÇÃO FEMININO	70 x 20	PORTA	1
		SI–04	SANITÁRIO ADMINISTRAÇÃO MASCULINO	70 x 20	PORTA	1
		SI–04	COPA PROFESSORES	70 x 20	PORTA	1
C – COMPLEMENTARES		C2P	ACESSO RECINTO	20 x 20	PORTA	1
	C3	LIXO		20 x 20	PAREDE	1
		C5	BEBEDOURO	20 x 20	PAREDE	1
SI – SINALIZAÇÃO		SI1	IDENTIFICAÇÃO DE ACESSIBILIDADE DA EDIFICAÇÃO	50 x 50	PAREDE	1
		SI2	VAGA ACESSÍVEL – PLACA	50 x 70	PAREDE	1
		SI3	VAGA ACESSÍVEL – PINTURA	155 x 155	CHÃO	1
		SI12	TOTEM DE IDENTIFICAÇÃO DO PREDIO	90 x 400	FACHADA	1

TABELA DE SINALIZAÇÃO VISUAL – BRAILE

		CÓDIGO	PEÇAS DE SINALIZAÇÃO	DIMENSÕES (cm)	APLICAÇÃO	QUANTIDADE
A – ADMINISTRAÇÃO		BrA1	DIRETOR	50 x 6,5	PAREDE	1
		BrA2	VICE-DIRETOR	50 x 6,5	PAREDE	1
		BrA3	SECRETARIA	50 x 6,5	PAREDE	1
		BrA4	ALMOXARIFADO	50 x 6,5	PAREDE	1
		BrA5	COORDENADOR PEDAGÓGICO	50 x 6,5	PAREDE	1
		BrA6	PROFESSORES	50 x 6,5	PAREDE	1
P – PEDAGÓGICO		BrP1	SALA DE AULA 1	50 x 6,5	PAREDE	1
		BrP2	SALA DE AULA 2	50 x 6,5	PAREDE	1
		BrP3	SALA DE AULA 3	50 x 6,5	PAREDE	1
		BrP4	SALA DE AULA 4	50 x 6,5	PAREDE	1
		BrP5	SALA DE AULA 5	50 x 6,5	PAREDE	1
		BrP6	SALA DE AULA 6	50 x 6,5	PAREDE	1
		BrP7	SALA DE AULA 7	50 x 6,5	PAREDE	1
		BrP8	SALA DE AULA 8	50 x 6,5	PAREDE	1
		BrP9	SALA DE AULA 9	50 x 6,5	PAREDE	1
		BrP10	SALA DE AULA 10	50 x 6,5	PAREDE	1
		BrP11	SALA DE AULA 11	50 x 6,5	PAREDE	1
		BrP12	SALA DE AULA 12	50 x 6,5	PAREDE	1
		SI–04	SALA DE PREPARO	50 x 6,5	PAREDE	1
		SI–04	LABORATÓRIO DE QUÍMICA / BIOLOGIA	50 x 6,5	PAREDE	1
		SI–04	LABORATÓRIO DE MATEMÁTICA	50 x 6,5	PAREDE	1
		SI–04	SALA DE RECURSOS	50 x 6,5	PAREDE	1
		BrP23	SALA DE LEITURA	50 x 6,5	PAREDE	1
		BrP24	INFORMÁTICA	50 x 6,5	PAREDE	1
		BrP25	DEPÓSITO MATERIAL PEDAGÓGICO	50 x 6,5	PAREDE	1
V – VIVÊNCIA		BrV1	COZINHA	50 x 6,5	PAREDE	1
		BrV2	DESPENSA/UTENSÍLIOS	50 x 6,5	PAREDE	1
		BrV3	REFEITÓRIO	50 x 6,5	PAREDE	1
		BrV4	CANTINA	50 x 6,5	PAREDE	1
		BrV5	GRÊMIO	50 x 6,5	PAREDE	1
		BrV6	DEPÓSITO DE MATERIAL DE EDUCAÇÃO FÍSICA	50 x 6,5	PAREDE	1
S – SERVIÇOS		BrS1	DEPÓSITO LIMPEZA	50 x 6,5	PAREDE	1
		BrS2	SANITÁRIO FEMININO	50 x 6,5	PAREDE	1
		BrS3	SANITÁRIO MASCULINO	50 x 6,5	PAREDE	1
		BrS4	SANITÁRIO FEMININO ACESSÍVEL	50 x 6,5	PAREDE	1
		BrS5	SANITÁRIO MASCULINO ACESSÍVEL	50 x 6,5	PAREDE	1
		BrS8	SANITÁRIO FAMILIAR ACESSÍVEL	50 x 6,5	PAREDE	1
		BrS7	VESTIÁRIO FUNCIONÁRIOS FEMININO	50 x 6,5	PAREDE	1
		BrS8	VESTIÁRIO FUNCIONÁRIOS MASCULINO	50 x 6,5	PAREDE	1
		SI–04	SANITÁRIO ADMINISTRAÇÃO FEMININO	50 x 6,5	PAREDE	1
		SI–04	SANITÁRIO ADMINISTRAÇÃO MASCULINO	50 x 6,5	PAREDE	1
		SI–04	COPA PROFESSORES	50 x 6,5	PAREDE	1
Re – REVOCAÇÃO PAVIMENTO		BrPA3	CORRIMÃO TÉRREO	3 x 3	CORRIMÃO	1
		BrPA4	CORRIMÃO 1° ANDAR	3 x 3	CORRIMÃO	1
		BrPA5	CORRIMÃO 2° ANDAR	3 x 3	CORRIMÃO	1

NOTAS:

. CONSULTAR O CATÁLAGO DE COMPONENTES PARA SUA EXECUÇÃO QUANDO OS MESMOS SE ENCONTRAREM IDENTIFICADOS POR CÓDIGOS NO PROJETO.
EXEMPLO: EF–06 = JANELA DE FERRO (180cmx150cm)
. CONSULTAR O CATÁLAGO DE SERVIÇOS PARA VERIFICAÇÃO DOS PROCEDIMENTOS QUANTO À RECEPÇÃO DE MATERIAIS, ESPECIFICAÇÕES E EXECUÇÃO EM OBRA.
EXEMPLO: TIJOLO DE BARRO COMUM / FICHA S7.10
GRANULITE / FICHA S12.09
BACIA SANITÁRIA / FICHA H602
QUADRO DE DISTRIBUIÇÃO DE LUZ / FICHA E3–04
. SUBMETER, PARA APROVAÇÃO E AUTORIZAÇÃO EXPRESSA, QUALQUER SUBSTITUIÇÃO DE MATERIAIS, COMPONENTES OU PROCEDIMENTOS E QUALQUER MODIFICAÇÃO NOS PROJETOS EXECUTIVOS E NAS ESPECIFICAÇÕES.
. CONFERIR MEDIDAS E NÍVEIS NO LOCAL.
. OS ELEMENTOS DE FERRO (CORRIMÃOS, GUARDA–CORPOS E PORTÕES) DEVERÃO RECEBER PINTURA ESMALTE A BASE DE AGUA COR XXXXXXXXXXXXXXXX.
. CONSULTAR MEMORIAL DESCRITIVO E LEVANTAMENTO PLANIALTIMÉTRICO DO TERRENO.
. TODOS OS COMPONENTES METÁLICOS DEVERÃO RECEBER APLICAÇÃO DE FUNDO ANTI–OXIDANTE.
. VAGA ESPECIAL NA RUA E RAMPA NA CALÇADA SÓ SERÃO EXECUTADAS MEDIANTE APROVAÇÃO JUNTO A ÓRGÃOS COMPETENTES.
. O PÓRTICO DE IDENTIFICAÇÃO DA ESCOLA, SÍMBOLO INTERNACIONAL DE EDIFÍCIO ACESSÍVEL, PLACAS DE IDENTIFICAÇÃO DOS AMBIENTES EM BRAILE E AS REGUAS INFORMATIVAS SERÃO FORNECIDAS PELA FDE E INSTALADAS PELA CONSTRUTORA.
. OS ITENS: FOSÃO, LOUSAS, QUADROS BRANCOS, MURAIS, FAIXAS DE PROTEÇÃO, FAIXAS PARA EXPOSIÇÃO E PÓRTICOS DE IDENTIFICAÇÃO SÃO PRODUTOS DA CATEGORIA "MOBILIÁRIO ESCOLAR" E SERÃO FORNECIDOS PELA FDE E INSTALADOS PELA CONSTRUTORA.
. CONSULTAR O MANUAL DE SINALIZAÇÃO / COMUNICAÇÃO VISUAL DA FDE.
. TODAS AS CANALETAS EXISTENTES NOS LOCAIS DE CIRCULAÇÃO E PASSAGEM, DEVERÃO SER TAMPADAS DE ACORDO COM OS COMPONENTES DA FDE.
. TODAS AS GRELHAS E CANALETAS DEVERÃO SER COMPATIBILIZADAS COM O NÍVEL FINAL DOS PISOS.
. VERIFICAR DESNÍVEIS DE SOLEIRA NAS CIRCULAÇÕES/SALAS DE AULA.
. OBSTÁCULOS – TODOS OS OBJETOS CUJA PROJEÇÃO FOR MAIOR QUE A BASE DEVERÃO SER SINALIZADOS.
. NAS ESCADAS: "EXECUTAR A SINALIZAÇÃO VISUAL DE DEGRAUS – PINTURA – 512.30" (APLICAVEL EM CONCRETO, CIMENTADO, GRANILITE OU CERÂMICA)
. TODAS AS LAJES ALVEOLARES DO EDIFÍCIO SÃO DO TIPO 'NÍVEL ZERO' SEM ARGAMASSA DE REGULARIZAÇÃO (FICHA 512.28), EXCETO ONDE INDICADO
. A COTA 100,00 DO PROJ. PADRÃO EQUIVALE À COTA XX,XX CONFORME PROJETO DE IMPLANTAÇÃO
. CONSULTAR PARECER TÉCNICO DE FUNDAÇÕES DA EMPRESA XXXXXXXXX, DATA XXXXX.
. PROJETO DE IMPLANTAÇÃO ELABORADO A PARTIR DO LEVANTAMENTO PLANIALTIMÉTRICO DA EMPRESA XXXXXXX.

PLANTA DE LOCALIZAÇÃO SEM ESCALA

12.01.064

Nº99
PADRÃO PEROBAL - 12S.A.+ 2LAB. - PRÉ-MOLDADO

Projeto original elaborado para o EE PEROBAL II – Itapuapuerutuba – Autoria: CTF – Camilo Toledo e Kelia Costa Arquitetos
Projeto PADRÃO PEROBAL 10 S.A. – Autoria: Arq. Kelia Costa

PENAS
1 7 0.10
2 7 0.18
3 7 0.25
4 7 0.35
5 7 0.50
6 7 0.09
7 7 0.05

PENAS EXTRAS
8 8 0.10

Nº	MODIFICAÇÕES	APROVAÇÃO	DATA	APROVAÇÃO	DATA
		AUTOR DO PROJETO		FDE	

OBSERVAÇÕES

DESENHOS DE REFERENCIA | Nº

APROVAÇÃO	DATA
AUTOR DO PROJETO	
APROVAÇÃO	DATA
FDE	

ÁREAS/MOVIMENTOS DE TERRA/FECHAMENTOS

DISCRIMINAÇÃO	ÁREA (m²)	DISCRIMINAÇÃO	ÁREA (m²)	DISCRIMINAÇÃO
Terreno		Pisos Externos tipos/m²		Muro tipo/compr./m
Área construida total s/ beiral	2.831,83	Calçada Ext./Rua tipos/m²		Área a demolir (m2)
Área ocupada total s/ beiral	1.555,20	Quadra de Esportes		Aterro volume (m3)
Projeção da cobertura	1.605,06	Área Livre		Corte volume (m3)

TABELA DE ACABAMENTOS

PISOS
1 PORCELANATO ESMALTADO ACETINADO 45X45cm(ITCHA S12.31), COR CINZA
2 CIMENTADO LISO (QUEIMADO) JUNTA SECA (ITCHA S12.01), COR NATURAL
3 PORCELANATO ESMALTADO ACETINADO 45X45cm(ITCHA S12.31), COR CINZA

FORRO
T PINTURA LATEX ECONÔMICA (ITCHA S14.11) SOBRE CONCRETO, COR BRANCO
F MICROFIBRAS DE FIBRA MINERAL NOR=0,7 (ITCHA S9.06),COR BRANCO

PAREDES
A AZULEJO 20X20cm (ITCHA S11.01), COR BRANCO, C/ REJUNTE BRANCO
C CHAPISCO (ITCHA S11.04) E EMBOÇO (ITCHA S11.05), COR BRANCO

PAREDES
1 PINTURA LÁTEX STANDARD (ITCHA S14.06) SOBRE CHAPISCO (ITCHA S11.04) E EMBOÇO DESEMPENADO (ITCHA S11.05), COR BRANCO
2 PINTURA LÁTEX ACRÍLICA STANDARD (ITCHA S14.07) SOBRE GESSO 5mm (ITCHA S11.06), COR BRANCO
3 PINTURA ESMALTE A BASE DE AGUA (ITCHA S14.21) SOBRE CHAPISCO (ITCHA S11.04) E EMBOÇO DESEMPENADO (ITCHA S11.05), COR BRANCO
4 PINTURA ESMALTE A BASE DE AGUA (S14.21) SOBRE CHAPISCO S11.04 E EMBOÇO DESEMPENADO S11.05 REF. SUVINIL GRAFITE CLARO–S14.08
5 PINTURA ESMALTE A BASE DE AGUA (S14.21) SOBRE CHAPISCO S11.04 E EMBOÇO DESEMPENADO S11.05 REF. SUVINIL TANGERINA
6 CONCRETO APARENTE
7 PINTURA LATEX STANDARD SOBRE CHAPISCO S11.04 E EMBOÇO DESEMPENADO S11.05 REF. SUVINIL TANGERINA – S14.06

OBSERVAÇÕES:
1. TODOS OS COMPONENTES METÁLICOS DEVEM RECEBER APLICAÇÃO DE FUNDO ANTI–OXIDANTE.
2. TODOS OS ELEMENTOS DE FERRO – INCLUSIVE OS GRADIS E PORTÕES – SITO METÁLICOS –RECEBERÃO PINTURA ESMALTE A BASE DE AGUA (S14.21)
3. TODAS AS PORTAS DE MADEIRA RECEBERÃO PINTURA ESMALTE A BASE DE AGUA
4. OS CONDUTORES DE A.P., OS RUFOS E OS CONTRA–RUFOS RECEBERÃO PINTURA TINTA ESMALTE A BASE DE AGUA S14–21 FOSCO COR GRAFITE CLARO

*– PORCELANATO ESMALTADO, C.A. = 0,5
**– PORCELANATO ESMALTADO, C.A. = 0,6 (R>11 QBP–
ACIDS, MARMO E MEIO MOLHADOS E LAVADOS (SANITARIOS, VESTIARIOS, COZINHA, COPAS, NAO COMERCIAL CIRCULARES)
***– PORCELANATO ESMALTADO, C.A. = 0,6
APLICAÇÃO EXCLUSIVA EM AMBIENTES SECOS (SALA DE AULA, LABORATORIO, INFORMATICA, LEITURA, DIRETOR, SECRETARIA, REFEITORIO, DESPENSA, ALMOXARIFADO, ETC).


RICOY TORRES
consultoria e projetos ltda.epp
Wellton Ricoy Torres | CAU A83682-6
R. Cardeal Arcoverde, 1749 bloco B conj. 107 - 05407-002 São Paulo-SP
3819-1459 ricoytorres@terra.com.br

FUNDAÇÃO PARA O DESENVOLVIMENTO DA EDUCAÇÃO


FUNDAÇÃO PARA O DESENVOLVIMENTO DA EDUCAÇÃO – FDE

ESCOLA – NOME/LOCAL			CÓDIGO
UNIDADE ESCOLAR COM 12 SALAS + 2 LABORATÓRIOS			No. INTERVENÇÃO 01
ETAPA/ÁREA TECNICA	TIPO PROJETO	DATA	ETAPA/ÁREA TECNICA
PROJETO EXECUTIVO DE ARQUITETURA	PRÉ–MOLDADO	XXX/XX	PE–ARQ
CONTEÚDO	ESCALA	FOLHA	REVISÃO
IMPLANTAÇÃO	1:200	XX	00


12010164_01APE0100_01

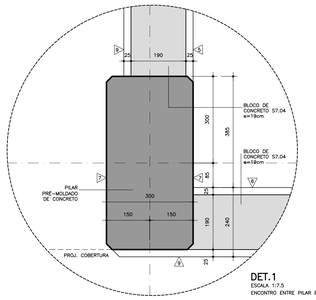


DET.1
ESCALA 1:7.5
ENCONTRO ENTRE PILAR E ALVENARIA

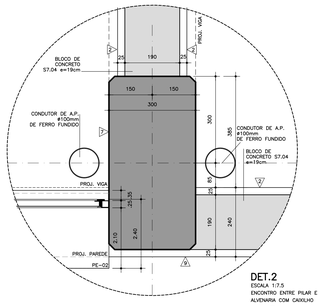


DET.2
ESCALA 1:7.5
ENCONTRO ENTRE PILAR E ALVENARIA COM CAIXILHO

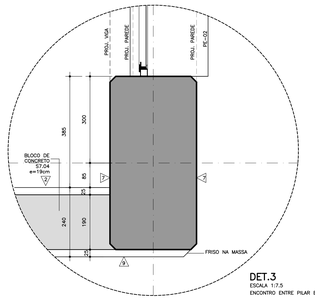


DET.3
ESCALA 1:7.5
ENCONTRO ENTRE PILAR E ALVENARIA

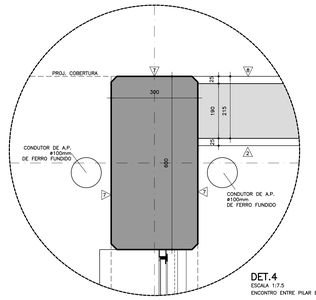


DET.4
ESCALA 1:7.5
ENCONTRO ENTRE PILAR E ALVENARIA

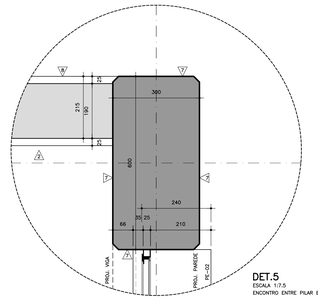


DET.5
ESCALA 1:7.5
ENCONTRO ENTRE PILAR E ALVENARIA

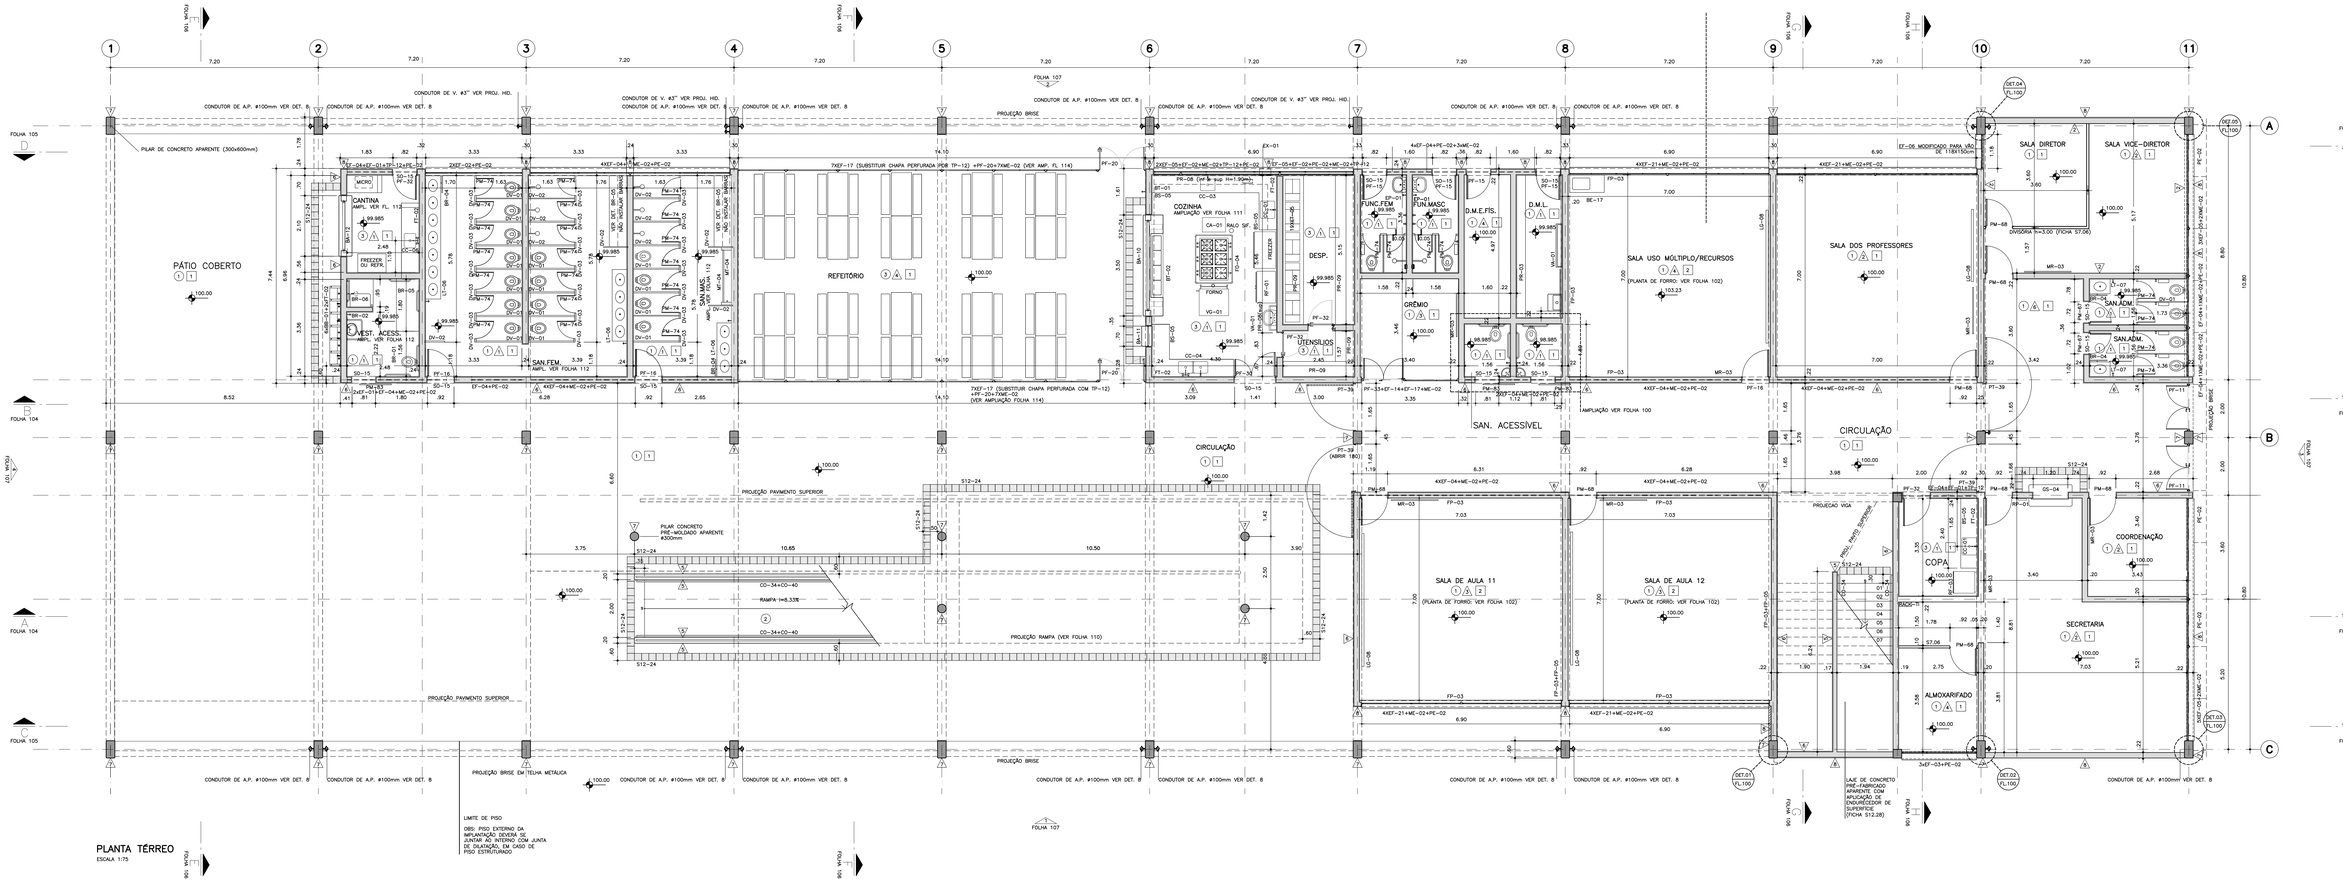

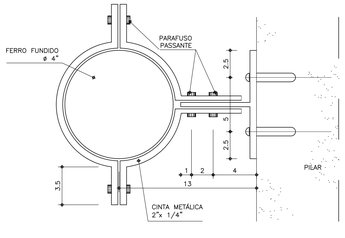


DET. 8–FIXAÇÃO DA DESCIDA DE A.P. NO PILAR–CORTE
ESCALA 1:2

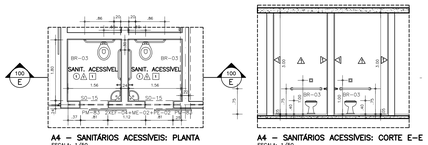

A4 – SANITÁRIOS ACESSÍVEIS: PLANTA
ESCALA: 1/50

A4 – SANITÁRIOS ACESSÍVEIS: CORTE E–E
ESCALA: 1/50

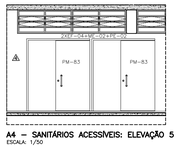

A4 – SANITÁRIOS ACESSÍVEIS: ELEVAÇÃO 5
ESCALA: 1/50

REFERÊNCIA DE NÍVEL: - A COTA DE IMPLANTAÇÃO +XXX.XX EQUIVALE À COTA +100,00 DO PROJETO PADRÃO

NOTA IMPORTANTE:
– VER AMPLIAÇÕES DE CAIXILHOS NAS FOLHAS 113, 114, 115

12.01.064

Nº100

PADRÃO PEROBAL - 12S.A.+2LAB. - PRÉ-MOLDADO

TABELA DE ACABAMENTOS

PISOS
1. PORCELANATO ESMALTADO ACETINADO 45X45cm(FICHA 512.31), COR CINZA
2. CIMENTADO LISO (QUEIMADO) JUNTA PLÁSTICA COM 1,5CM DE(FICHA. 512-05)
3. PORCELANATO ESMALTADO ACETINADO 60X60cm(FICHA 512.31), COR CINZA

TORO
T. PINTURA LÁTEX ECONÔMICA (FICHA. 514.11) SOBRE CONCRETO, COR BRANCO

RODAPÉS
R. EM PLACAS MONOFORMA(PLACAS DE FIBRA MINERAL NORMA-7 (FICHA. 59.06),COR BRANCO

PAREDES
A. AZULEJO 20X20cm (FICHA 511.01), ASSENTADO COM ARGAMASSA COLANTE TIPO ACIII (FICHA. 511.04), E EMBOÇO (FICHA. 511.05), COR BRANCO

PAREDES
1. PINTURA LÁTEX STANDARD (FICHA. 514.06) SOBRE CHAPISCO (FICHA. 511.04) E EMBOÇO DESEMPENADO (FICHA 511.05), COR BRANCO
2. PINTURA ESMALTE A BASE DE AGUA (FICHA. 514.21) SOBRE GESSO 5mm (FICHA 511.06), COR BRANCO
3. PINTURA ESMALTE A BASE DE AGUA (FICHA. 514.21) SOBRE CHAPISCO (FICHA. 511.04) E EMBOÇO DESEMPENADO (FICHA 511.05), COR BRANCO
4. PINTURA ESMALTE A BASE DE AGUA (514.27) SOBRE CHAPISCO 511.04 E EMBOÇO DESEMPENADO 511.05 REF. SUVINIL GRAFITE CLARO–514.06
5. PINTURA ESMALTE A BASE DE AGUA (514.21) SOBRE CHAPISCO 511.04 E EMBOÇO DESEMPENADO 511.05 REF. SUVINIL TANGERINA
6. CONCRETO APARENTE

TETOS
1. PINTURA LÁTEX STANDARD SOBRE CHAPISCO 511.04 E EMBOÇO DESEMPENADO 511.05 REF. SUVINIL TANGERINA – 514.06

OBSERVAÇÕES:
1- TODOS OS COMPONENTES METÁLICOS DEVEM RECEBER APLICAÇÃO DE FUNDO ANTI–OXIDANTE.
2- TODOS OS COMPONENTES METÁLICOS , INCLUSIVE OS GRADIS E PORTÕES, SÃO METALÚRGICA–MECÂNICA PINTURA ESMALTE A BASE DE AGUA (514.21)
3. TODAS AS PORTAS DE MADEIRA RECEBERÃO PINTURA ESMALTE A BASE DE AGUA
4. OS CONDUTORES DE A.P., OS RUFOS E OS CONTRA–RUFOS RECEBERÃO PINTURA TINTA ESMALTE A BASE DE AGUA 514–21 FOSCO COR GRAFITE CLARO

*– PORCELANATO ESMALTADO, (e = 0,5)
**– PINTURA ESMALTE A BASE DE AGUA (0+1) DEMÃO, MAIS 2 VEZES MOLHADAS E LARGAS (SANITÁRIOS, VESTIÁRIOS, COZINHA, COPA, PATIO COBERTO, CIRCULAÇÕES).
***– PORCELANATO ESMALTADO, (e = 0,5)
APLICAÇÃO EXCLUSIVA EM AMBIENTES SECOS (SALA DE AULA, LABORATÓRIO, INFORMÁTICA, LEITURA, DIRETOR, SECRETARIA, REFEITÓRIO, DESPENSA, ALMOXARIFADO, ETC).

Projeto original elaborado para o EE PEROBAL II – Itaquaquecetuba – Autoria CTF – Camila Toledo e Kelia Costa Arquitetos
Projeto PADRÃO PEROBAL 10 S.A. – Autoria: Arq. Kelia Costa

FUNDAÇÃO PARA O DESENVOLVIMENTO DA EDUCAÇÃO

RICOY TORRES
consultoria e projetos ltda.epp
Weilton Ricoy Torres | CAU A83682-6
R. Cardeal Arcoverde, 1749 bloco B
cons. 107 - 05407-002 São Paulo-SP
3819-1459 ricoytorres@terra.com.br

Nº	MODIFICACOES	APROVACAO	DATA	APROVACAO	DATA
		AUTOR DO PROJETO		FDE	

OBSERVACOES

DESENHOS DE REFERENCIA


Nº	APROVACAO	DATA
	FDE	

APROVACAO DATA
AUTOR DO PROJETO

FUNDAÇÃO PARA O DESENVOLVIMENTO DA EDUCAÇÃO – FDE	
ESCOLA – NOME/LOCAL	CÓDIGO
INTERVENÇÃO: UNIDADE ESCOLAR COM 12 SALAS + 2 LABORATÓRIOS	No. INTERVENÇÃO: 01
ETAPA/ÁREA TÉCNICA: PROJETO EXECUTIVO DE ARQUITETURA / TIPO PROJETO: PRÉ–MOLDADO / DATA: XXX/XX	ETAPA/ÁREA TÉCNICA: PE–ARQ
CONTEÚDO: PLANTA TÉRREO / ESCALA: 1:75	FOLHA: XX / REVISÃO: 00

1201064_01ARE0200_01


COD./COR	PENA	ESP.
1. RED	1	0,10
2. GREEN	2	0,20
3. BLUE	3	0,30
4. CYAN	4	0,40
5. MAGENTA	5	0,50
6. BROWN	6	0,60
7. WHITE	7	0,70
251, 252	8	0,80
253, 254	9	0,90
255	10	1,00

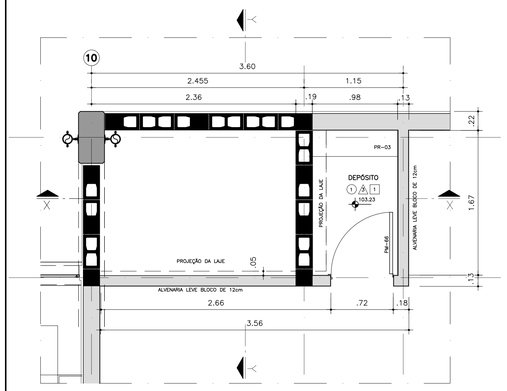

AMPLIAÇÃO DEPÓSITO/RESERVATÓRIO TÉRMICO – PLANTA NÍVEL 103.23

ESCALA 1:25


OBS.: VER OBSERVAÇÕES IMPORTANTES: ITEM 2

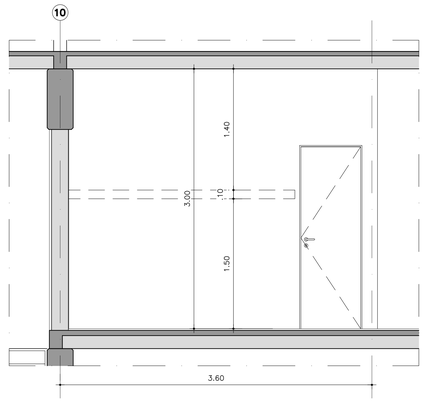

AMPLIAÇÃO DEPÓSITO/RESERVATÓRIO TÉRMICO – ELEVAÇÃO

ESCALA 1:25


OBS.: VER OBSERVAÇÕES IMPORTANTES: ITEM 2

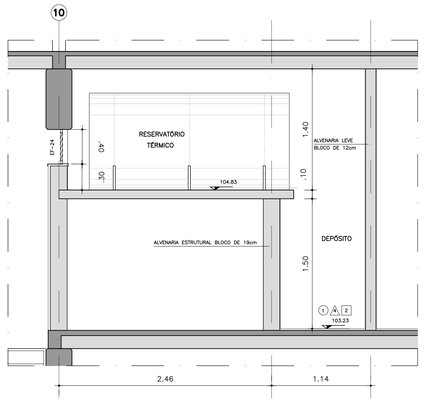

AMPLIAÇÃO DEPÓSITO/RESERVATÓRIO TÉRMICO – CORTE XX

ESCALA 1:25


OBS.: VER OBSERVAÇÕES IMPORTANTES: ITEM 2

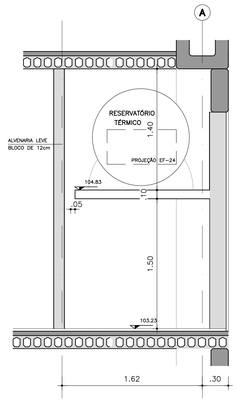

AMPLIAÇÃO DEPÓSITO/RESERVATÓRIO TÉRMICO – CORTE YY

ESCALA 1:25


OBS.: VER OBSERVAÇÕES IMPORTANTES: ITEM 2

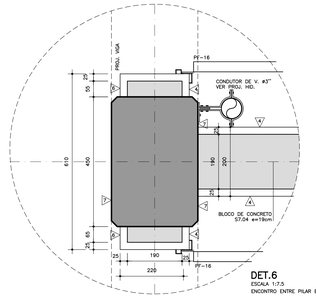

DET.6

ESCALA 1:7,5


ENCONTRO ENTRE PILAR E ALVENARIA

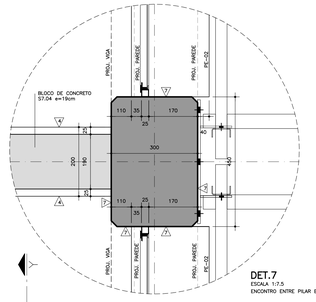

DET.7


ESCALA 1:7,5

ENCONTRO ENTRE PILAR E ALVENARIA

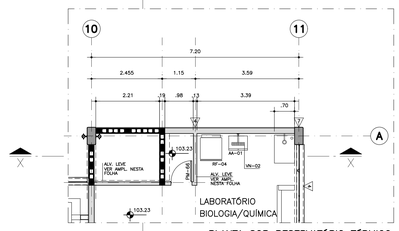

PLANTA SOB RESERVATÓRIO TÉRMICO

ESCALA 1:75

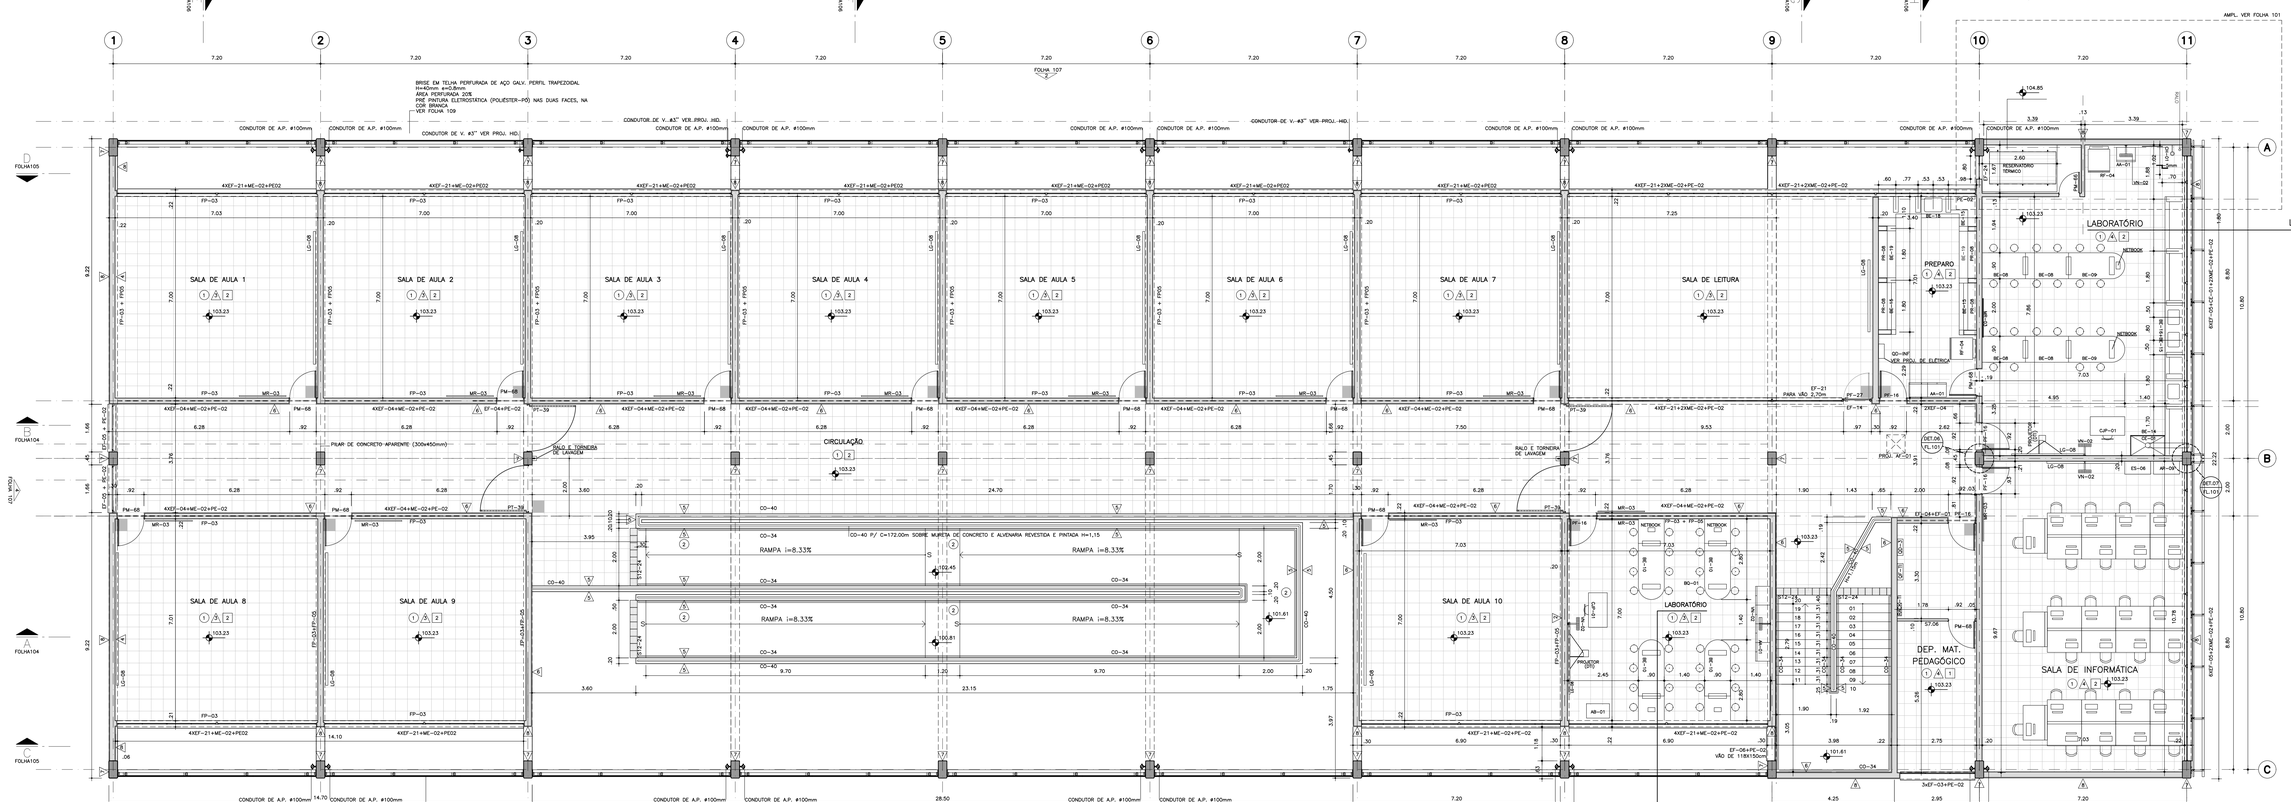

PLANTA 1° PAVIMENTO

ESCALA 1:75

REFERÊNCIA DE NÍVEL: - A COTA DE IMPLANTAÇÃO +XXX,XX EQUIVALE À COTA +100,00 DO PROJETO PADRÃO

OBSERVAÇÕES IMPORTANTES:

1. VER AMPLIAÇÕES DE CAIXILHOS NAS FOLHAS 113, 114, 115.
2. O AMBIENTE E AS INSTALAÇÕES PARA RESERVATÓRIO TÉRMICO SÓ SERÁ EXECUTADO PARA O CASO DE TIPOLOGIA PARA USO DE PLACAS SOLARES. O CONSTRUTOR DEVERÁ CONFIRMAR A TIPOLOGIA A SER EXECUTADA.

Nº	MODIFICACOES	APROVACAO	DATA	APROVACAO	DATA
		AUTOR DO PROJETO		FDE	

OBSERVACOES

DESENHOS DE REFERENCIA

Nº

APROVACAO	DATA
AUTOR DO PROJETO	
APROVACAO	DATA
FDE	

TABELA DE ACABAMENTOS

PISOS

1. PORCELANATO ESMALTADO ACETINADO 45X45cm(PEI 5/PEI 4) COR CINZA
2. CIMENTADO LISO (ULTIMACO) , JUNTA PLASTICA COM 1,80x1,80m, S12–05
3. PORCELANATO ESMALTADO ACETINADO 45X45cm(ITEM S12.31), COR CINZA

FORRO

1. PINTURA LATEX ECONÔMICA SOBRE REBOCO S11 SOBRE CONCRETO, COR BRANCO
2. ACESTIFIC DE PLACAS MICROPERFURADAS DE FIBRA MINERAL NOTNO.7 (TCHA 59.06),COR BRANCO

PAREDES

1. PINTURA LÁTEX STANDARD (TCHA 514.06) SOBRE CHAPISCO S11.04 E EMBOÇO DESEMPENADO (TCHA S11.05), COR BRANCO
2. PINTURA ESMALTE A BASE DE AGUA (TCHA S14.21) SOBRE GESSO 3mm (TCHA S11.06), COR BRANCO
3. PINTURA ESMALTE A BASE DE AGUA (TCHA S14.21) SOBRE CHAPISCO (TCHA S11.04) E EMBOÇO DESEMPENADO (TCHA S11.05), COR BRANCO
4. PINTURA ESMALTE A BASE DE AGUA (S14.21) SOBRE CHAPISCO S11.04 E EMBOÇO DESEMPENADO S11.05 REF. SUVINIL GRAFITE CLARO–S14.06
5. PINTURA ESMALTE A BASE DE AGUA (S14.21) SOBRE CHAPISCO S11.04 E EMBOÇO DESEMPENADO S11.05 REF. SUVINIL TANGERINA
6. CONCRETO APARENTE
7. PINTURA LATEX STANDARD SOBRE CHAPISCO S11.04 E EMBOÇO DESEMPENADO S11.05 REF. SUVINIL TANGERINA – S14.08

OBSERVAÇÕES:

1. TODOS OS COMPONENTES METÁLICOS DEVEM RECEBER APLICAÇÃO DE FUNDO ANTI–OXIDANTE.
2. TODOS OS ELEMENTOS METÁLICOS – INCLUSIVE OS GRADIS E PORTÕES – TIPO METALGRADE–RESSEBERG PINTURA ESMALTE A BASE DE AGUA (S14.21)
3. TODAS AS PORTAS DE MADEIRA RECEBERÃO PINTURA ESMALTE A BASE DE AGUA
4. OS CONDUTORES DE A.P., OS RUFOS E OS CONTRA–RUFOS RECEBERÃO PINTURA TINTA ESMALTE A BASE DE AGUA S14–21 FOSCO COR GRAFITE CLARO

*1 – PORCELANATO ESMALTADO, E.A. = 0,53
APLICADO EXCLUSIVO EM ROTAS DE FUGA (1–11–08)*
2 – PISO CIMENTADO LISO (ULTIMACO) (SALAS DE AULA, LABORATÓRIO, INFORMÁTICA, LEITURA, DIRETORIA, SECRETARIA, REFEITÓRIO, ESPERA, ALMOXARIFADO, ETC).
3 – PORCELANATO ESMALTADO, E.A. = 0,53
4 – PISO CIMENTADO LISO (ULTIMACO) (SALAS DE AULA, LABORATÓRIO, INFORMÁTICA, LEITURA, DIRETORIA, SECRETARIA, REFEITÓRIO, ESPERA, ALMOXARIFADO, ETC).

Projeto original elaborado para o EE PEROBAL II – Itaquaquecetuba – Autoria: CTF – Camilo Toledo e Kelia Costa Arquitetos
Projeto PADRÃO PEROBAL 10 S.A. – Autoria: Arq. Kelia Costa

FUNDAÇÃO PARA O DESENVOLVIMENTO DA EDUCAÇÃO

RICOY TORRES
consultoria e projetos ltda.epp
Weilton Ricoy Torres | CAU A83682-6
R. Cardeal Arcoverde, 1749 bloco B
conj. 107 - 05407-002 São Paulo-SP
3819-1499 ricoytorres@terra.com.br

FUNDAÇÃO PARA O DESENVOLVIMENTO DA EDUCAÇÃO – FDE


ESCOLA – NOME/LOCAL		CÓDIGO	
INTERVENÇÃO	UNIDADE ESCOLAR COM 12 SALAS + 2 LABORATÓRIOS	No. INTERVENÇÃO	01
ETAPA/ÁREA TECNICA	PROJETO EXECUTIVO DE ARQUITETURA	TIPO PROJETO	PRÉ–MOLDADO
DATA	XXX/XX	ETAPA/ÁREA TECNICA	PE–ARQ
CONTEÚDO	PLANTA PRIMEIRO PAVIMENTO	ESCALA	1:75
FOLHA	XX	REVISÃO	00

12.01.064


Nº101

PADRÃO PEROBAL - 12S.A.+2LAB. - PRÉ-MOLDADO


1201064_01APE0300_01

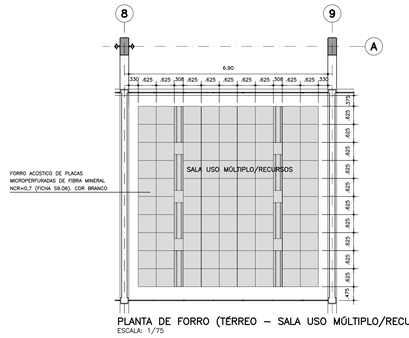


PLANTA DE FORRO (TÉRREO – SALA USO MÚLTIPLO/RECURSOS)
ESCALA: 1/75

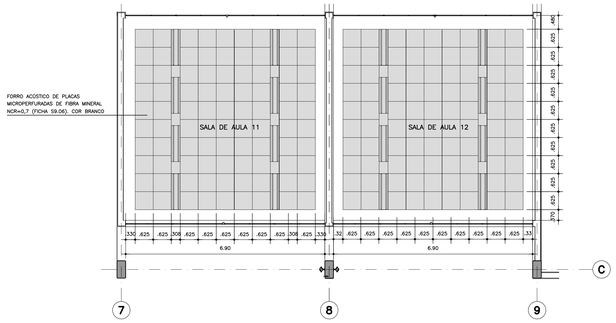

PLANTA DE FORRO (SALAS DE AULA 11 E 12 – TÉRREO)
ESCALA: 1/75

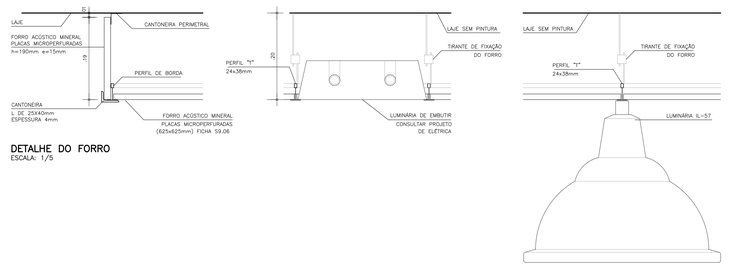

DETALHE DO FORRO
ESCALA: 1/5

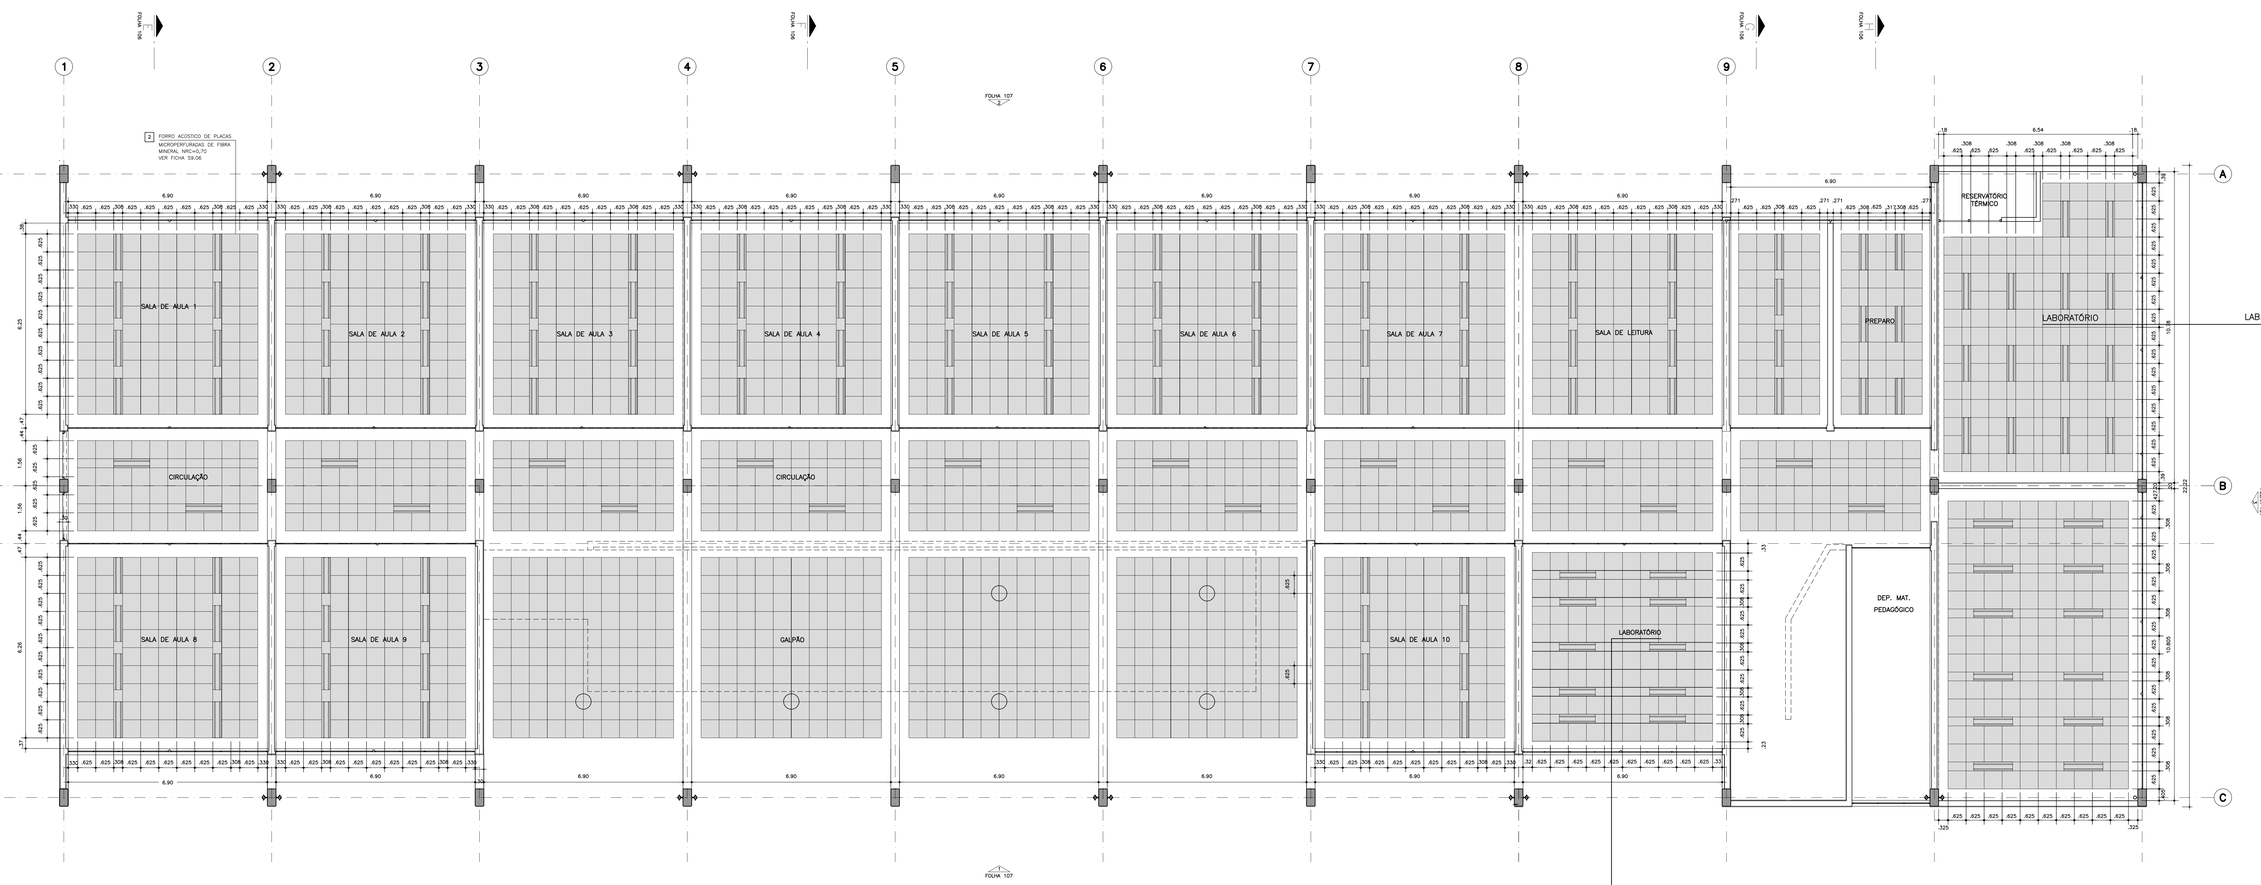

PLANTA DE FORRO DO 1º PAVIMENTO
ESCALA: 1/75

REFERÊNCIA DE NÍVEL: - A COTA DE IMPLANTAÇÃO +XXX,XX EQUIVALE À COTA +100,00 DO PROJETO PADRÃO

Nº102

12.01.064
PADRÃO PEROBAL - 12S.A.+2LAB. - PRÉ-MOLDADO

Projeto original elaborado para a EE PEROBAL II – Itaquaquecetuba – Autoria: CTF – Camilo Toledo e Kelly Costa Arquitetos
Projeto PADRÃO PEROBAL 10 S.A. – Autoria: Arq. Kelly Costa

Nº	MODIFICACOES	APROVACAO	DATA	APROVACAO	DATA
9					
8					
7					
6					
5					
4					
3					
2					
1					
		AUTOR DO PROJETO		FDE	

OBSERVACOES	DESENHOS DE REFERENCIA	Nº	APROVACAO	DATA
Revisão e Adequação			AUTOR DO PROJETO	
			FDE	

TABELA DE ACABAMENTOS

PISOS
1 PORCELANATO ESMALTADO ACETINADO 45X45cm(FICHA 512.01), COR CINZA
2 CIMENTADO LISO QUEIMADO, JUNTA PLÁSTICA COM 1,8Dx1,8Dm, 512-05
3 PORCELANATO ESMALTADO ACETINADO 45X45cm(FICHA 512.01), COR CINZA

FORRO
1 PINTURA LÁTEX ECONÔMICA (FICHA 514.11) SOBRE CONCRETO, COR BRANCO
2 ACESSO DE PLACAS MICROPERFURADAS DE FIBRA MINERAL, NRC=0,7 (FICHA 59.06),COR BRANCO

PAREDES
A AZULEJO 20X20cm (FICHA 511.01), ATÉ ALTURA DO GASLIVO, SOBRE CHAPISCO (FICHA 511.04) E EMBOÇO (FICHA 511.05), COR BRANCO

PAREDES
A PINTURA LÁTEX STANDARD (FICHA 514.04) SOBRE CHAPISCO (FICHA 511.04) E EMBOÇO DESEMPENADO (FICHA 511.05), COR BRANCO
A PINTURA ESMALTE A BASE DE AGUA (FICHA 514.21) SOBRE GESSO 5mm (FICHA 511.06), COR BRANCO
A PINTURA ESMALTE A BASE DE AGUA (FICHA 514.21) SOBRE CHAPISCO (FICHA 511.04) E EMBOÇO DESEMPENADO (FICHA 511.05), COR BRANCO
A PINTURA ESMALTE A BASE DE AGUA (514.21) SOBRE CHAPISCO 511.04 E EMBOÇO DESEMPENADO 511.05 REF. SUVINIL TANGERINA
A PINTURA ESMALTE A BASE DE AGUA (514.21) SOBRE CHAPISCO 511.04 E EMBOÇO DESEMPENADO 511.05 REF. SUVINIL TANGERINA
A CONCRETO APARENTE
A PINTURA LÁTEX STANDARD SOBRE CHAPISCO 511.04 E EMBOÇO DESEMPENADO 511.05 REF. SUVINIL TANGERINA – 514.06

OBSERVAÇÕES:
1. TODOS OS COMPONENTES METÁLICOS DEVEM RECEBER TRATAMENTO DE FUNDO ANTI-OXIDANTE.
2. TODOS OS ELEMENTOS METÁLICOS – INCLUSIVE OS GRADIS E PORTÕES – TIPO METALGRADE–RECEBERÃO PINTURA ESMALTE A BASE DE AGUA (514.21) E TODOS OS ELEMENTOS DE MADEIRA RECEBERÃO PINTURA ESMALTE A BASE DE AGUA.
4. OS CONDUTORES DE A.P., OS RUFOS E OS CONTRA-RUFOS RECEBERÃO PINTURA TINTA ESMALTE A BASE DE AGUA 514-21 FOSCO COR GRAFITE CLARO.

*– PORCELANATO ESMALTADO, C.A. > 0,5
APLICADO EXCLUSIVA EM RETAS DE PISO (P–1 / CBP–ACSP), RAMPAS E ARGOS INCLINADOS E LAJINHAS (SANITÁRIOS, VESTIÁRIOS, COZINHA, DEPÓSITO DE GÁS, ETC.)
– PORCELANATO ESMALTADO, C.A. < 0,5
APLICADO EXCLUSIVAMENTE EM SALAS DE AULA, LABORATÓRIO, INFORMÁTICA, LEITURA, DIRETORIA, SECRETARIA, REFEITÓRIO, BIBLIOTECA, AUDITÓRIO, ETC).

COD.COR	PENA	ESP.
1. BLACK	7	0,25
2. YELLOW	7	0,25
3. GREEN	7	0,50
4. RED	7	0,50
5. BLUE	7	0,50
6. MAGENTA	7	0,50
252 252	252	0,25
253 253	253	0,13
252 252	252	0,50
253 253	253	0,25
254 254	254	0,50

FUNDAÇÃO PARA O DESENVOLVIMENTO DA EDUCAÇÃO


RICOY TORRES
consultoria e projetos ltda.epp
Weliton Ricoy Torres | CAU A83662-0
R. Cardeal Arcoverde, 1749 bloco B
conj. 107 - 05407-002 São Paulo-SP
3815-1499 ricoytorres@terra.com.br

FUNDAÇÃO PARA O DESENVOLVIMENTO DA EDUCAÇÃO – FDE

ESCOLA – NOME/LOCAL			CÓDIGO
UNIDADE ESCOLAR COM 12 SALAS + 2 LABORATÓRIOS			No. INTERVENÇÃO 01
ETAPA/AREA TECNICA	TIPO PROJETO	DATA	ETAPA/AREA TECNICA
PROJETO EXECUTIVO DE ARQUITETURA	PRÉ–MOLDADO	XXX/XX	PE–ARQ
CONTEÚDO	ESCALA	FOLHA	REVISÃO
PLANTA DE FORRO	1:75	XX	00

12010064_01APE0400_01

PLANTA DE COBERTURA

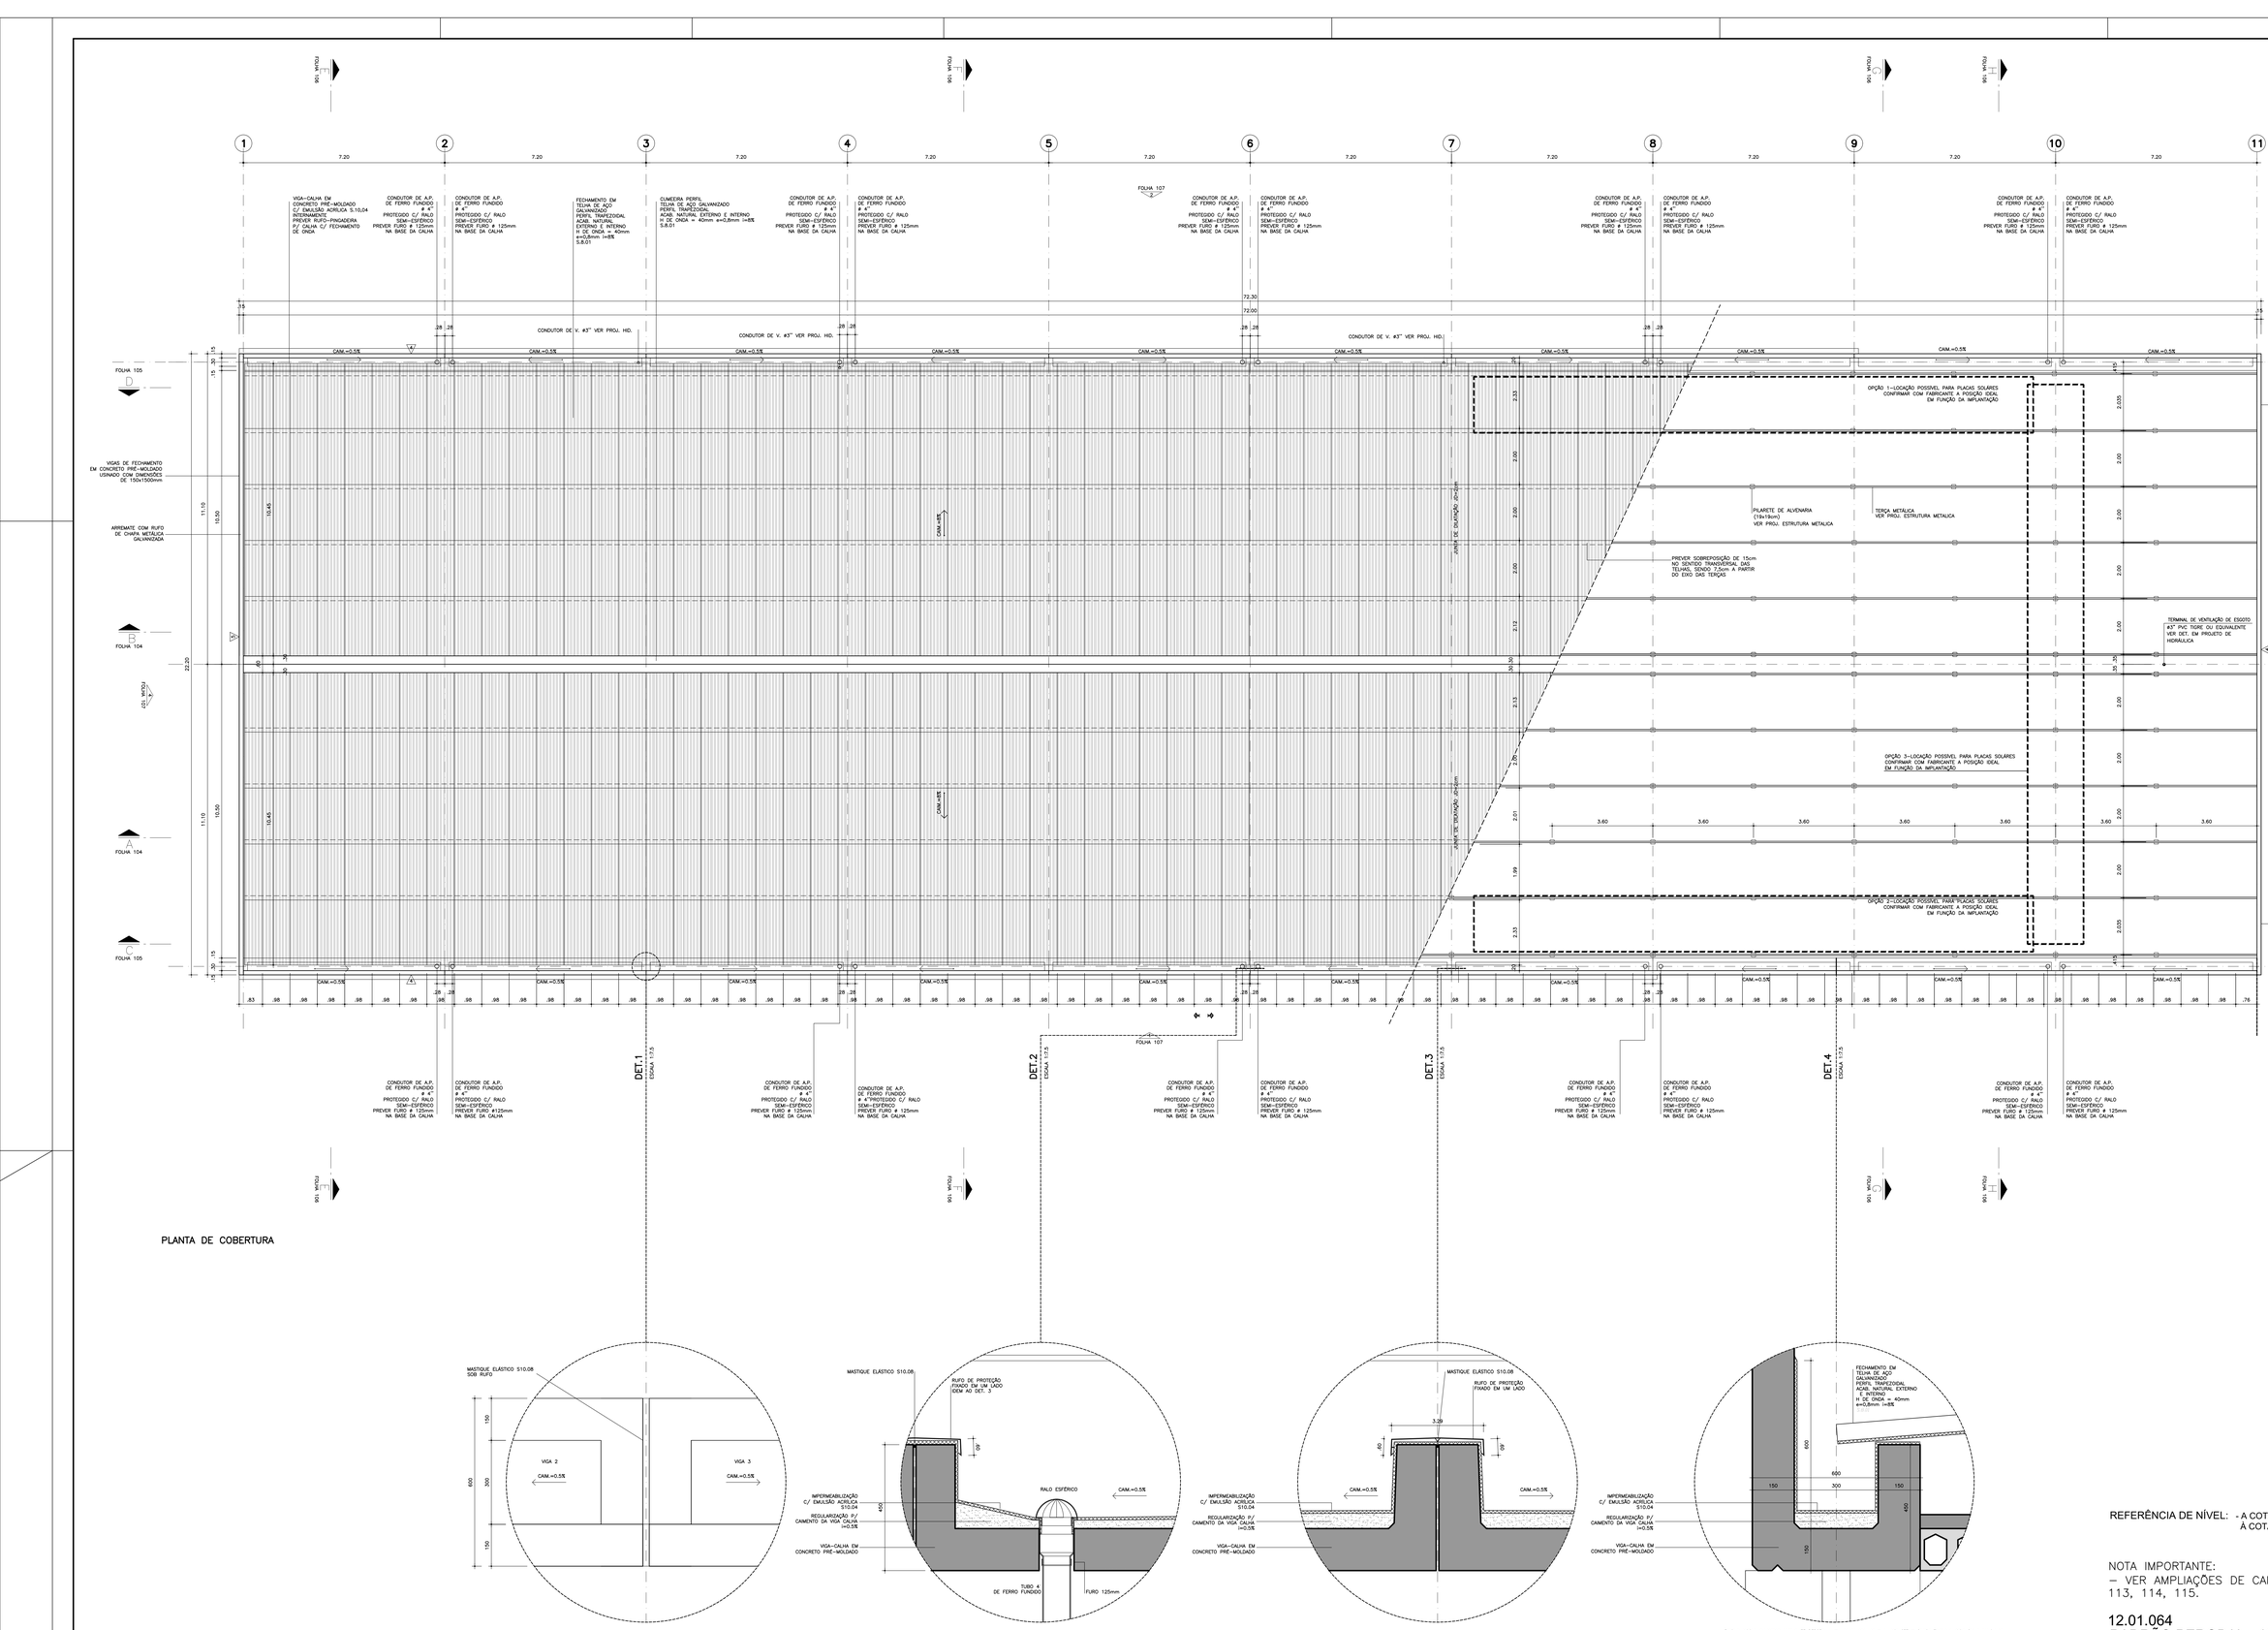

REFERÊNCIA DE NÍVEL: - A COTA DE IMPLANTAÇÃO +XXX.XX EQUIVALE À COTA +100,00 DO PROJETO PADRÃO

NOTA IMPORTANTE:
– VER AMPLIAÇÕES DE CAIXILHOS NAS FOLHAS 113, 114, 115.

Projeto original elaborado para a CE PEROBAL II – Inconcorrentudo – Autoria CTF – Camila Toledo e Kelia Costa Arquitetos
Projeto: PADRÃO PEROBAL 10 S.A. – Autoria: Arq. Kelia Costa

Nº	MODIFICACOES	AUTOR DO PROJETO APROVACAO	DATA	APROVACAO	DATA
1	ALTERAÇÃO ESTRUTURA COBERTURA (VER PROJ. DE EST. METALICA)	FDE	12/01/2016		
2					
3					
4					
5					
6	Revisão e Adequação				
7					
8					
9					

OBSERVACOES

DESENHOS DE REFERENCIA

Nº	APROVACAO	DATA
	FDE	

APROVACAO	DATA
AUTOR DO PROJETO	

PISOS
1. PORCELANATO ESMALTADO ACETINADO 45X45cm(FICHA S12.31), COR CINZA
2. CIMENTADO LISO (QUEIMADO) JUNTA SECA (FICHA S12.01), COR NATURAL
3. PORCELANATO ESMALTADO ACETINADO 45X45cm(FICHA S12.31), COR CINZA

FORRO
1. PINTURA LATEX ECONÔMICA (FICHA S14.11) SOBRE CONCRETO, ALVENARIA
2. ACOUSTIBOR DE PLACAS MICROPERFURADAS DE FIBRA MINERAL NCR=0.7 (FICHA S9.06),COR BRANCO

METAL
1. ACO LISO 2X100cm (FICHA S11.01), ACO ALTURA DO CASSILHO, SOBRE CHAPISCO (FICHA S11.04) E EMBOÇO (FICHA S11.05), COR BRANCO

PAREDES
1. PINTURA LATEX STANDARD (FICHA S14.06) SOBRE CHAPISCO (FICHA S11.04) E EMBOÇO DESEMPENADO (FICHA S11.05), COR BRANCO
2. PINTURA ESMALTE A BASE DE AGUA (FICHA S14.21) SOBRE GESSO 3mm (FICHA S11.06), COR BRANCO
3. PINTURA ESMALTE A BASE DE AGUA (FICHA S14.21) SOBRE CHAPISCO (FICHA S11.04) E EMBOÇO DESEMPENADO (FICHA S11.05), COR BRANCO
4. PINTURA ESMALTE A BASE DE AGUA (S14.21) SOBRE CHAPISCO S11.04 E EMBOÇO DESEMPENADO S11.05 REF. SUVINIL GRAFITE CLARO-S14.06
5. PINTURA ESMALTE A BASE DE AGUA (S14.21) SOBRE CHAPISCO S11.04 E EMBOÇO DESEMPENADO S11.05 REF. SUVINIL TABACEIRA
6. CONCRETO APARENTE
7. PINTURA LATEX STANDARD SOBRE CHAPISCO S11.04 E EMBOÇO DESEMPENADO S11.05 REF. SUVINIL TANGERINA – S14.06

OBSERVAÇÕES:
1 - TODOS OS COMPONENTES METÁLICOS DEVEM RECEBER APLICAÇÃO DE FUNDO ANTI-CORROSIVO.
2. TODOS OS ELEMENTOS METÁLICOS – INCLUSIVE OS GRADIS E PORTÕES – TEM METALGRADE-RECEBERÃO PINTURA ESMALTE A BASE DE AGUA (S14.21)
3. TODAS AS PORTAS DE MADEIRA RECEBERÃO PINTURA ESMALTE SEMI-BRILHO
4. OS CONDUTORES DE A.P., OS RUFOS E OS CONTRA-RUFOS RECEBERÃO PINTURA TINTA ESMALTE A BASE DE AGUA S14-21 FOSCO COR GRAFITE CLARO
** - PORCELANATO ESMALTADO, C.A. = 0,5
*** - PORCELANATO ESMALTADO ANTIDERRAPANTE (R=11 GBP-ACIF), MAPAS E MEIO MOLHADOS E LUGARES SANITARIOS, VESTIARIOS, COZINHA, LAVANDERIA, DEPOSITO DE LIXO.
**** - PORCELANATO ESMALTADO, C.A. = 0,5.
***** - PORCELANATO ESMALTADO, C.A. = 0,5 – SALAS DE AULA, LABORATORIO, INFORMATICA, LEITURA, DIRETIA, SECRETARIA, REFEITORIO, BIBLIOTECA, AUDITORIO, ETC).

FUNDAÇÃO PARA O DESENVOLVIMENTO DA EDUCAÇÃO

RICOY TORRES
consultoria e projetos ltda.epp
Weliton Ricoy Torres | CAU A63682-6
R. Cardeal Arcoverde, 1749 bloco B
cont. 107 - 05407-002 São Paulo-SP
3819-1499 ricoytorres@terra.com.br


FUNDAÇÃO PARA O DESENVOLVIMENTO DA EDUCAÇÃO – FDE

ESCOLA – NOME/LOCAL		CÓDIGO	
INTERVENÇÃO		No. INTERVENÇÃO	01
UNIDADE ESCOLAR COM 12 SALAS + 2 LABORATÓRIOS			
ETAPA/AREA TECNICA	TIPO PROJETO	DATA	ETAPA/AREA TECNICA
PROJETO EXECUTIVO DE ARQUITETURA	PRÉ-MOLDADO	XXX/XX	PE-ARQ
CONTEÚDO	ESCALA	FOLHA	REVISÃO
PLANTA DE COBERTURA	1:75	XX	01


Nº103

12.01.064
PADRÃO PEROBAL - 12S.A.+2LAB. - PRÉ-MOLDADO


12010164_01APE0501_01

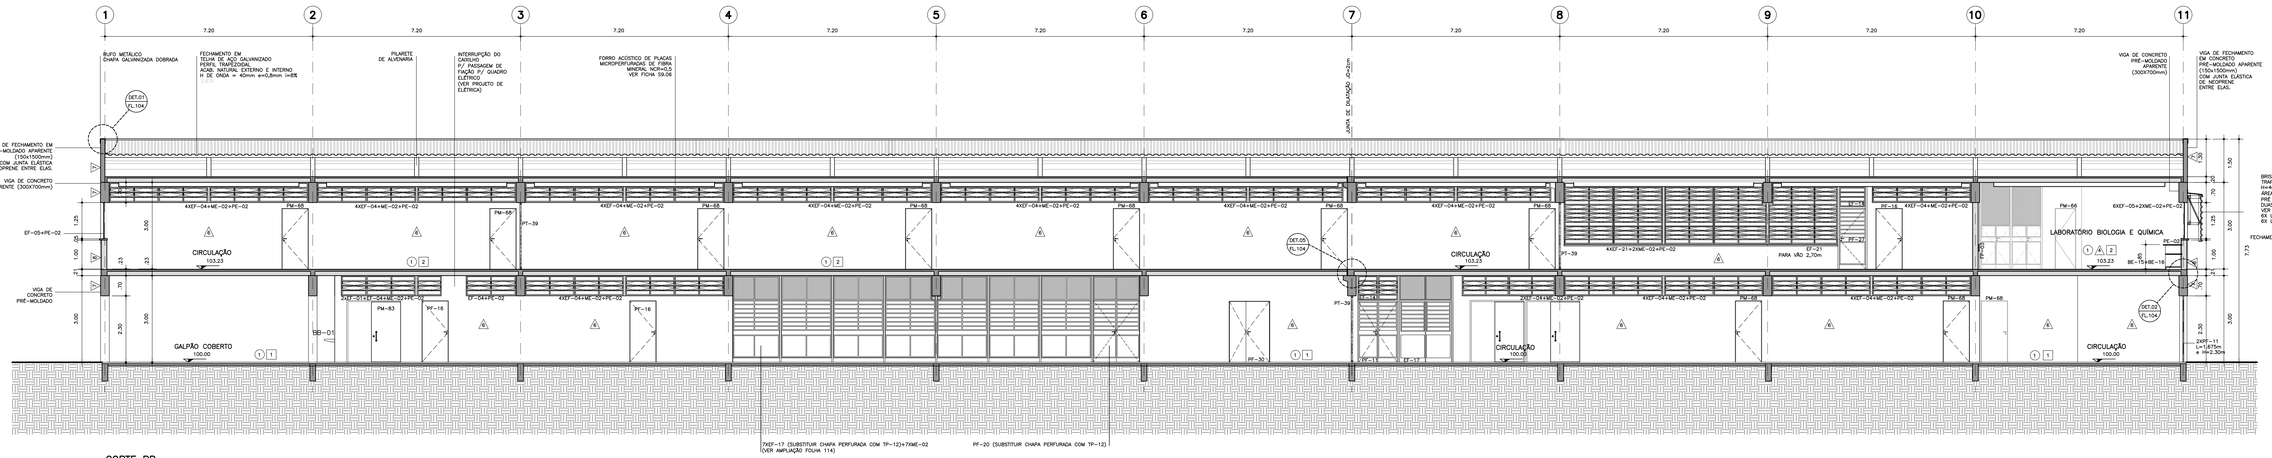


CORTE BB
ESCALA 1:75

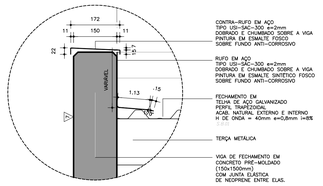


DETALHE 1
ESCALA 1:7.5

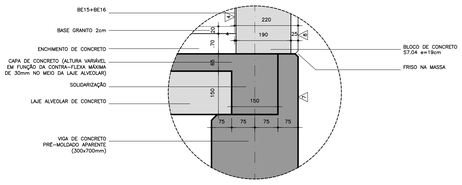


DETALHE 2
ESCALA 1:7.5

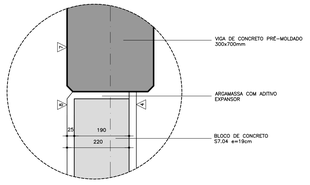


DETALHE 3
ESCALA 1:7.5

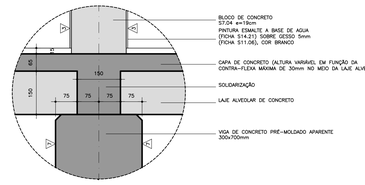


DETALHE 4
ESCALA 1:7.5

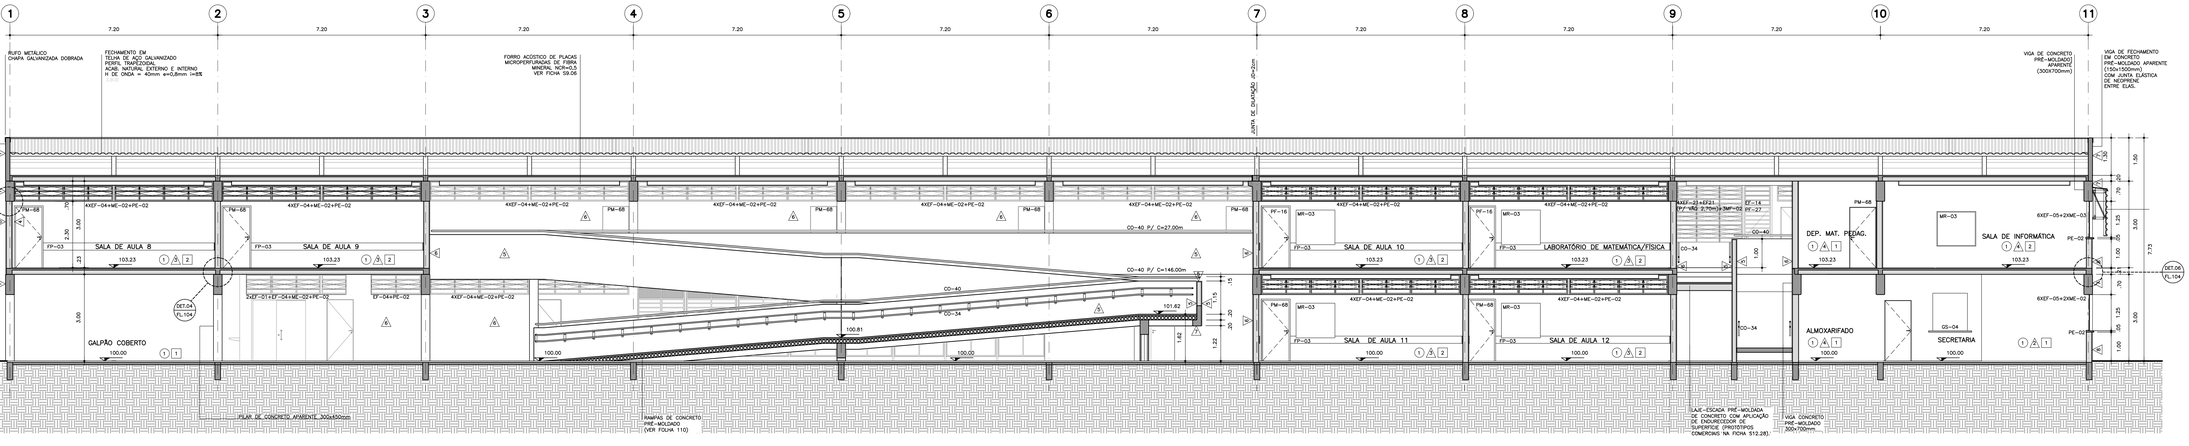

CORTE AA
ESCALA 1:75

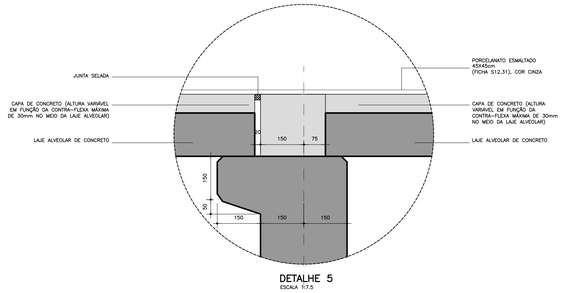

DETALHE 5
ESCALA 1:7.5

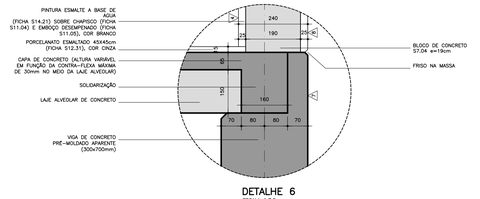

DETALHE 6
ESCALA 1:7.5

REFERÊNCIA DE NÍVEL: - A COTA DE IMPLANTAÇÃO +XXX.XX EQUIVALE À COTA +100,00 DO PROJETO PADRÃO

NOTA IMPORTANTE: – VER AMPLIAÇÕES DE CAIXILHOS NAS FOLHAS 113, 114, 115.

Nº104

12.01.064

PADRÃO PEROBAL - 12S.A.+2LAB. - PRÉ-MOLDADO

Projeto original elaborado para o EE PEROBAL 2 – Itaquaquecetuba – Autoria CTF – Camila Toledo e Kelia Costa Arquitetos
Projeto PADRÃO PEROBAL 10 S.A. – Autoria: Arq. Kelia Costa

nº	MODIFICACOES	APROVACAO	DATA	APROVACAO	DATA
9					
8					
7					
6	Revisão e Adequação				
5					
4					
3					
2					
1		AUTOR DO PROJETO		FDE	

OBSERVACOES

DESENHOS DE REFERENCIA

Nº	APROVACAO	DATA
	AUTOR DO PROJETO	
	FDE	

TABELA DE ACABAMENTOS

PISOS
1. PORCELANATO ESMALTADO ACETINADO 45X45cm(FICHA S12.31), COR CINZA
2. PORCELANATO ESMALTADO ACETINADO 45X45cm(FICHA S12.31), COR CINZA
3. PLASTICA COM 1,80x1,80m, S12-05
4. PORCELANATO ESMALTADO ACETINADO 45X45cm(FICHA S12.31), COR CINZA

FORRO
1. PINTURA LATEX ECONÔMICA (FICHA S14.11) SOBRE CONCRETO, COR BRANCO
2. ACÚSTICO DE PLACAS MICROPERFURADAS DE FIBRA MINERAL NCR=0,7 (FICHA S9.06),COR BRANCO

PAREDES
1. REVESTIMENTO CERÂMICO 20X20cm (FICHA S11.01), ATÉ ALTURA DO CAIXILHO, SOBRE CHAPISCO (FICHA S11.04) E EMBOÇO (FICHA S11.05), COR BRANCO

PAREDES
1. PINTURA LATEX STANDARD (FICHA S14.06) SOBRE CHAPISCO (FICHA S11.04) E EMBOÇO DESEMPENADO (FICHA S11.05), COR BRANCO
2. PINTURA ESMALTE A BASE DE AGUA (FICHA S14.21) SOBRE GESSO 5mm (FICHA S11.06), COR BRANCO
3. PINTURA ESMALTE A BASE DE AGUA (FICHA S14.21) SOBRE CHAPISCO (FICHA S11.04) E EMBOÇO DESEMPENADO (FICHA S11.05), COR BRANCO
4. PINTURA ESMALTE A BASE DE AGUA (S14.21) SOBRE CHAPISCO S11.04 E EMBOÇO DESEMPENADO S11.05 REF. SUVINIL GRAFITE CLARO –S14.06
5. PINTURA ESMALTE A BASE DE AGUA (S14.21) SOBRE CHAPISCO S11.04 E EMBOÇO DESEMPENADO S11.05 REF. SUVINIL TANGERINA – S14.06
6. CONCRETO APARENTE
7. PINTURA LATEX STANDARD SOBRE CHAPISCO S11.04 E EMBOÇO DESEMPENADO S11.05 REF. SUVINIL TANGERINA – S14.06

OBSERVAÇÕES:
1. TODOS OS COMPONENTES METÁLICOS DEVEM RECEBER PINTURA ANTI-CORROSIVO APROPRIADA.
2. TODOS OS ELEMENTOS METÁLICOS – INCLUSIVE OS GRADIS E PORTÕES, TIPO METALÚRGICA-RECIFENSE/ PINTURA ESMALTE A BASE DE AGUA (S14.21)
3. TODAS AS PORTAS DE MADEIRA RECEBERÃO PINTURA ESMALTE A BASE DE AGUA (S14.21)
4. OS CONDUTORES DE A.P., OS RUFOS E OS CONTRA-RUFOS RECEBERÃO PINTURA TINTA ESMALTE A BASE DE AGUA S14-21 FOSCO COR GRAFITE CLARO

*– PORCELANATO ESMALTADO, CA = 0,5
APLICAÇÃO EXCLUSIVA EM ROTAS DE FUGA (T-1.1 CSP–403), RAMPAS E ARCOS MOLARES E LAJARES COMUNTADOS, VESTIÁRIOS, COZINHA, REFEITÓRIO, DEPÓSITOS E LABORATÓRIOS.
– PORCELANATO ESMALTADO, S.A. E CA. = 0,5
APLICAÇÃO EXCLUSIVA EM AMBIENTES SECOS (SALA DE AULA, LABORATÓRIO, INFORMÁTICA, LEITURA, DIRETORIA, SECRETARIA, RECEPÇÃO, ALMOXARIFADO, ETC)


FUNDAÇÃO PARA O DESENVOLVIMENTO DA EDUCAÇÃO

RICOY TORRES
consultoria e projetos ltda epp
Weliton Ricoy Torres | CAU A83682-6
R. Caetano Azzaverde, 1740 Jmoo B
cep.: 157 - 05407-002 São Paulo-SP
3815-1499 /ricoytorres@terra.com.br


FUNDAÇÃO PARA O DESENVOLVIMENTO DA EDUCAÇÃO – FDE

ESCOLA – NOME/LOCAL: UNIDADE ESCOLAR COM 12 SALAS + 2 LABORATÓRIOS	CÓDIGO:	No. INTERVENÇÃO: 01
INTERVENÇÃO: PROJETO EXECUTIVO DE ARQUITETURA	TIPO PROJETO: PRÉ–MOLDADO	DATA: XXX/XX
ETAPA/AREA TECNICA: PE–ARQ		
CONTEÚDO: CORTES LOGITUDINAIS AA E BB	ESCALA: 1:75	FOLHA: XX / REVISÃO: 00


1201064_01APE0600_01

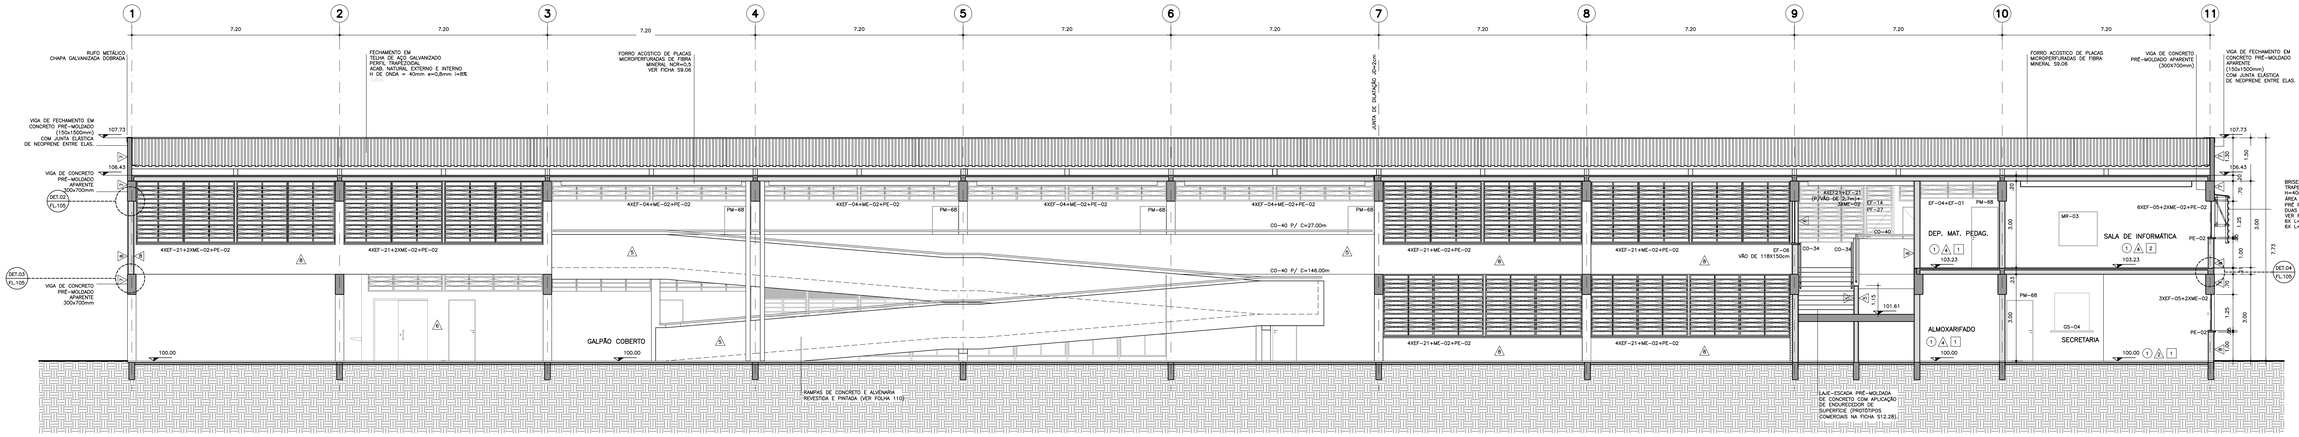


CORTE CC
ESCALA 1:75

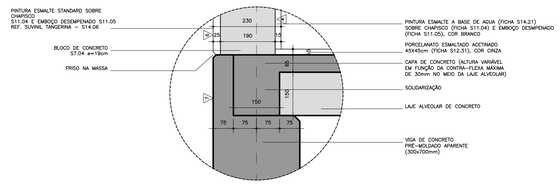


DETALHE 1
ESCALA 1:7.5

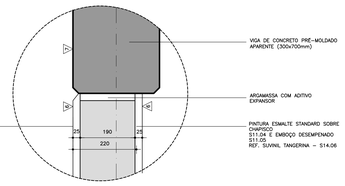


DETALHE 2
ESCALA 1:7.5

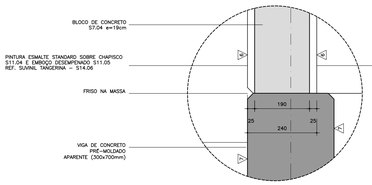

DETALHE 3
ESCALA 1:7.5

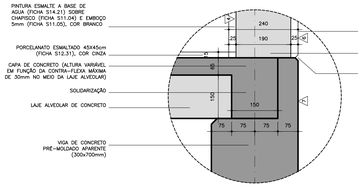

DETALHE 4
ESCALA 1:7.5

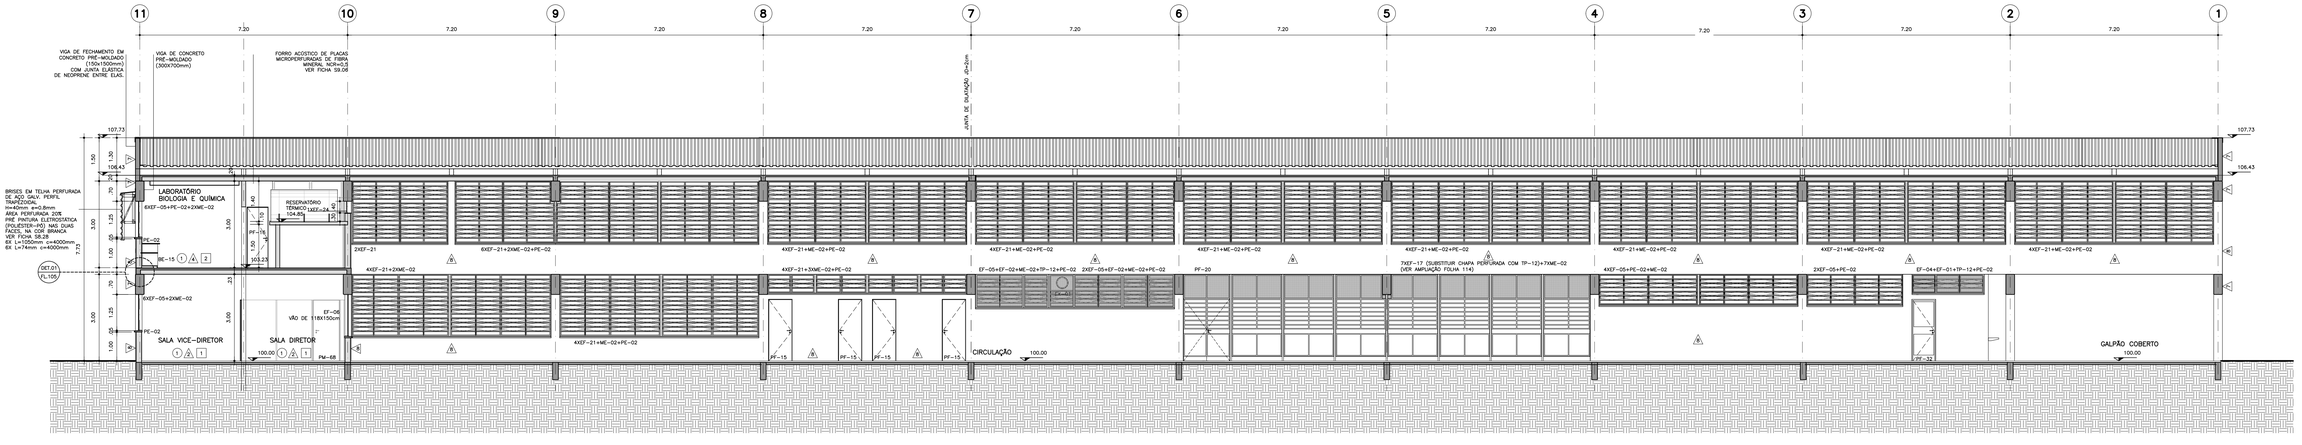

CORTE DD
ESCALA 1:75

REFERÊNCIA DE NÍVEL: - A COTA DE IMPLANTAÇÃO +XXX,XX EQUIVALE À COTA +100,00 DO PROJETO PADRÃO

NOTA IMPORTANTE:
– VER AMPLIAÇÕES DE CAIXILHOS NAS FOLHAS 113, 114, 115.

Nº105

12.01.064
PADRÃO PEROBAL - 12S.A.+2LAB. - PRÉ-MOLDADO

Projeto original elaborado para a EE PEROBAL II – Arquiarcatudo – Autoria CTF – Camila Toledo e Kelly Costa Arquitetos
Projeto: PADRÃO PEROBAL 10 S.A. – Autoria: Arq. Kelly Costa

Nº	MODIFICACOES	APROVACAO	DATA	APROVACAO	DATA
		AUTOR DO PROJETO		FDE	

OBSERVACOES	DESENHOS DE REFERENCIA	Nº	APROVACAO	DATA
			AUTOR DO PROJETO	
			FDE	

TABELA DE ACABAMENTOS

PISOS
1. PORCELANATO ESMALTADO ACETINADO 45X45cm(FICHA S12.31), COR CINZA
2. CIMENTADO LISO (QUEIMADO), JUNTA SECA (FICHA S12.28), COR CINZA
3. PORCELANATO ESMALTADO ACETINADO 45X45cm(FICHA S12.31), COR CINZA

FORRO
- PINTURA LATEX ECONÔMICA (FICHA S14.11) SOBRE CONCRETO, COR BRANCO
- ACÚSTICO DE PLACAS MICROPERFURADAS DE FIBRA MINERAL NCR=0,7 (FICHA S9.06),COR BRANCO

PAREDES
- PINTURA LATEX STANDARD (FICHA S14.06) SOBRE CHAPISCO (FICHA S11.04) E EMBOÇO DESEMPENADO (FICHA S11.05), COR BRANCO
- PINTURA ESMALTE A BASE DE AGUA (FICHA S14.21) SOBRE GESSO 5mm (FICHA S11.06), COR BRANCO
- PINTURA ESMALTE A BASE DE AGUA (FICHA S14.21) SOBRE CHAPISCO (FICHA S11.04) E EMBOÇO DESEMPENADO (FICHA S11.05), COR BRANCO
- PINTURA ESMALTE A BASE DE AGUA (FICHA S14.21) SOBRE CHAPISCO S11.04 E EMBOÇO DESEMPENADO S11.05 REF. SUVINIL TANGERINA
- PINTURA ESMALTE A BASE DE AGUA (S14.21) SOBRE CHAPISCO (FICHA S11.04) E EMBOÇO DESEMPENADO (FICHA S11.05), COR BRANCO
- CONCRETO APARENTE
- PINTURA LATEX STANDARD SOBRE CHAPISCO S11.04 E EMBOÇO DESEMPENADO S11.05 REF. SUVINIL TANGERINA – S14.06

OBSERVAÇÕES:
1. TODOS OS COMPONENTES METÁLICOS DEVEM RECEBER APLICAÇÃO DE FUNDO ANTI-OXIDANTE.
2. TODOS OS ELEMENTOS METÁLICOS – INCLUSIVE OS GRADIS E PORTÕES – TIPO METALGRADE–RECEBERÃO PINTURA ESMALTE A BASE DE AGUA (S14.21)
3. TODAS AS PORTAS DE MADEIRA RECEBERÃO PINTURA ESMALTE A BASE DE AGUA
4. OS CONDUTORES DE A.P., OS RUFOS E OS CONTRA-RUFOS RECEBERÃO PINTURA TINTA ESMALTE A BASE DE AGUA S14-21 FOSCO COR GRAFITE CLARO.


P1 – PORCELANATO ESMALTADO, C.A. = 0,5
P2 – CIMENTADO LISO (QUEIMADO), C.A. = 0,6
ACÚST. MANTA E MEIO MELHORES E LAMINAS DIMINUIDOS, VESTIARIOS, COZINHA, LABORATÓRIO, SECRETARIA, REFEITÓRIO, DESPENSA, ALMOXARIFADO, ETC).
P3 – PORCELANATO ESMALTADO, C.A. = 0,5
P4 – CONCRETO APARENTE, C.A. = 0,6 (COM PINTURA DE ACAB., LABORATÓRIO, INFORMÁTICA, LEITURA, DIRETOR, SECRETARIA, REFEITÓRIO, DESPENSA, ALMOXARIFADO, ETC).

RICOY TORRES
consultoria e projetos ltda.epp
Weilton Ricoy Torres | CAU A83682-6
R. Cardeal Arcoverde, 1749 bloco B
cont. 107 - 05407-002 São Paulo-SP
3819-1499 ricoytorres@terra.com.br


FUNDAÇÃO PARA O DESENVOLVIMENTO DA EDUCAÇÃO

FUNDAÇÃO PARA O DESENVOLVIMENTO DA EDUCAÇÃO – FDE			
ESCOLA – NOME/LOCAL		CÓDIGO	
INTERVENÇÃO: UNIDADE ESCOLAR COM 12 SALAS + 2 LABORATÓRIOS		No. INTERVENÇÃO: 01	
ETAPA/AREA TECNICA: PROJETO EXECUTIVO DE ARQUITETURA	TIPO PROJETO: PRÉ–MOLDADO	DATA: XX/XXX	ETAPA/AREA TECNICA: PE–ARQ
CONTEÚDO: CORTES LONGITUDINAIS CC E DD	ESCALA: 1:75	FOLHA: XX	REVISÃO: 00


1201064_01APE0700_01

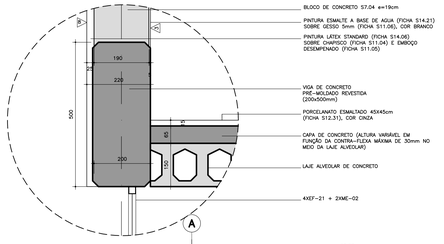


DETALHE 1
ESCALA 1:7.5

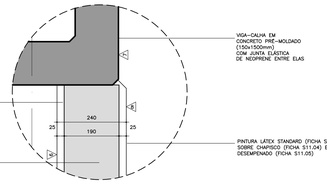


DETALHE 2
ESCALA 1:7.5

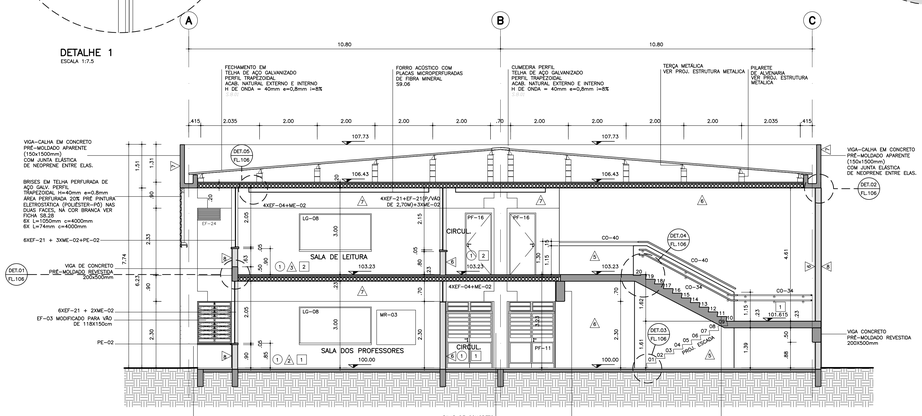


CORTE GG
ESCALA 1:75

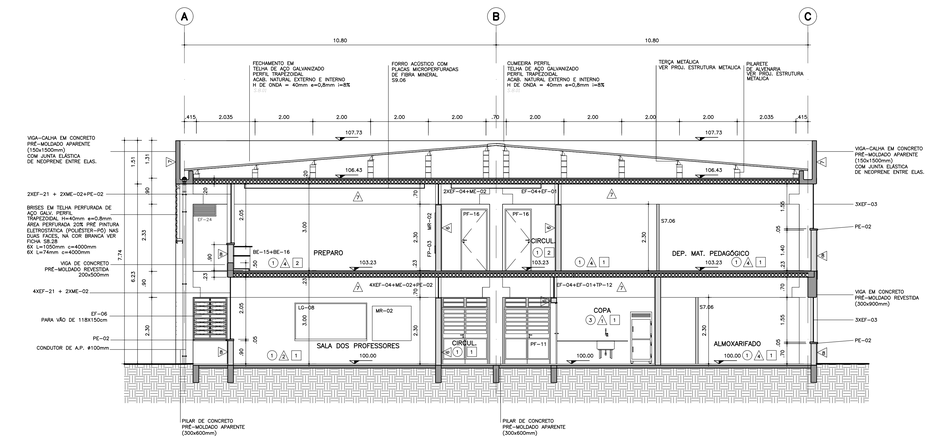


CORTE HH
ESCALA 1:75

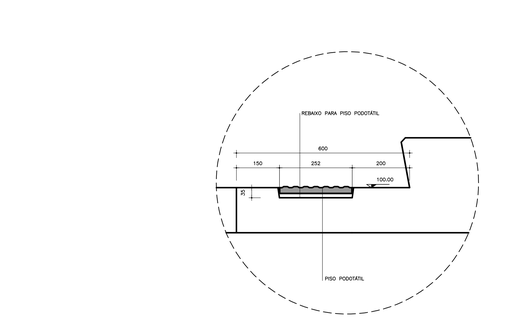


DETALHE 3
ESCALA 1:7.5

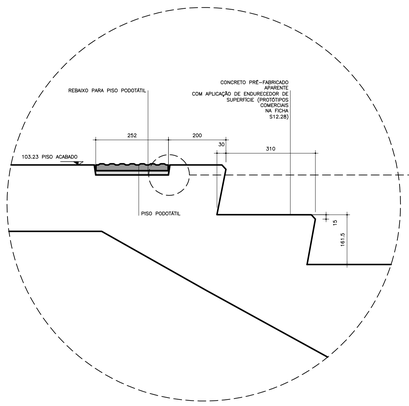


DETALHE 4
ESCALA 1:7.5

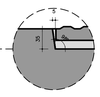


DETALHE REBAIXO PARA PISO PODOTÁTIL
S/ ESCALA

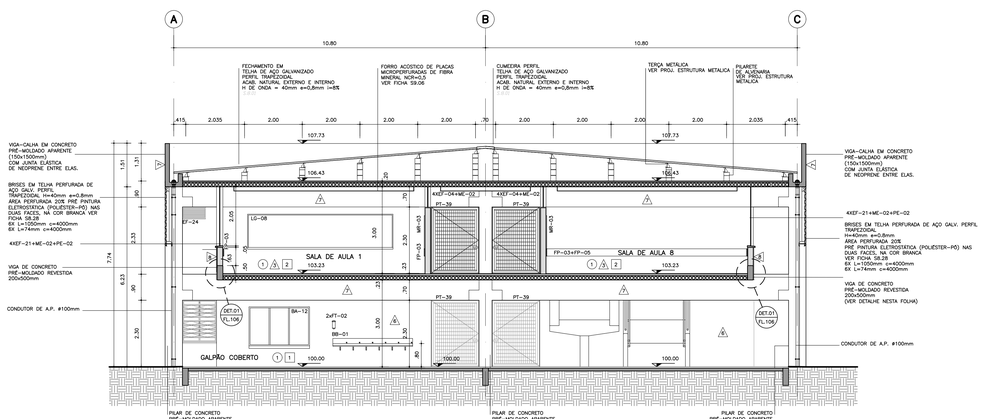

CORTE EE
ESCALA 1:75

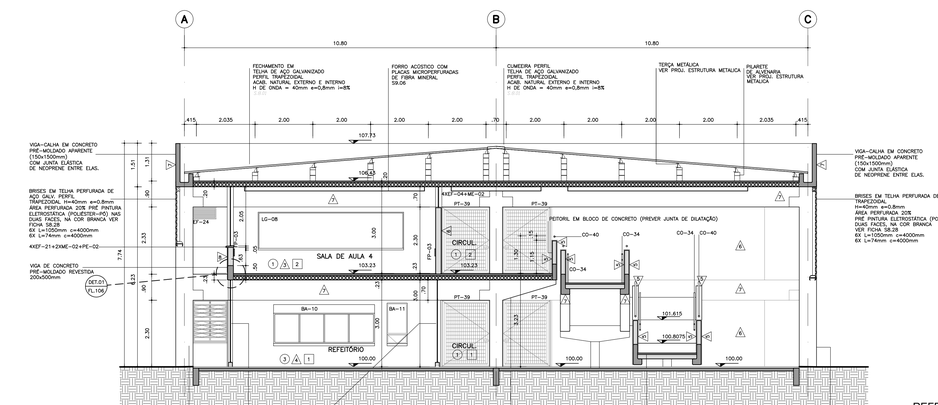

CORTE FF
ESCALA 1:75

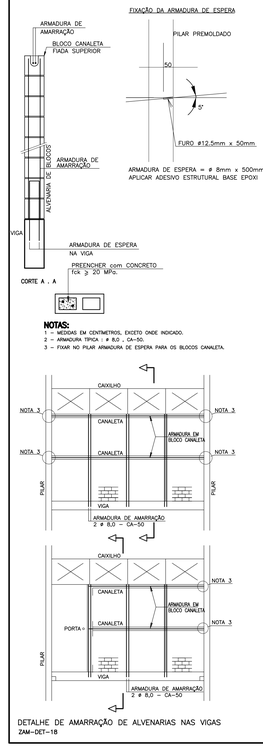

REFERÊNCIA DE NÍVEL: - A COTA DE IMPLANTAÇÃO +XXX.XX EQUIVALE À COTA +100,00 DO PROJETO PADRÃO

NOTA IMPORTANTE:
– VER AMPLIAÇÕES DE CAIXILHOS NAS FOLHAS 113, 114, 115.

12.01.064

Nº106

PADRÃO PEROBAL - 12S.A.+2LAB. - PRÉ-MOLDADO

Nº	MODIFICACOES	APROVACAO	DATA	APROVACAO	DATA
9					
8					
7					
6					
5					
4					
3					
2					
1	ALTERAÇÃO ESTRUTURA COBERTURA (VER PROJ. DE EST. METALICA)	FDE	12/01/2016		
		AUTOR DO PROJETO		FDE	

OBSERVACOES

DESENHOS DE REFERENCIA

Nº	APROVACAO	DATA
	AUTOR DO PROJETO	
	FDE	

TABELA DE ACABAMENTOS

PISOS
1 PORCELANATO ESMALTADO ACETINADO 45X45cm(FICHA S12.31), COR CINZA
2 CIMENTADO LISO (ALISAMENTO) JUNTA PLASTICA COM 1,80x1,80m, S12-05
3 PORCELANATO ESMALTADO ACETINADO 45X45cm(FICHA S12.31), COR CINZA

FORRO
1 PINTURA LÁTEX ECONÔMICA (FICHA S14.03) SOBRE CONCRETO, COR BRANCO
2 ACÚSTICO DE PLACAS MICROPERFURADAS DE FIBRA MINERAL NCR=0,7 (FICHA S9.06),COR BRANCA

PAREDES
1 ASSENTAMENTO DE BLOCO CERÂMICO ATÉ ALTURA DO CAIXILHO, SOBRE CHAPISCO (FICHA S11.04) E EMBOÇO (FICHA S11.05), COR BRANCO
1 PINTURA LÁTEX STANDARD (FICHA S14.06) SOBRE CHAPISCO (FICHA S11.04) E EMBOÇO DESEMPENADO (FICHA S11.05), COR BRANCO
2 PINTURA ESMALTE A BASE DE AGUA (FICHA S14.21) SOBRE CHAPISCO (FICHA S11.04) E EMBOÇO DESEMPENADO (FICHA S11.05), COR BRANCO
3 PINTURA ESMALTE A BASE DE AGUA (FICHA S14.21) SOBRE CHAPISCO S11.04 E EMBOÇO DESEMPENADO (FICHA S11.05) REF. SUVINIL GRAFITE CLARO-S14.06
4 PINTURA ESMALTE A BASE DE AGUA (FICHA S14.21) SOBRE CHAPISCO (FICHA S11.04) E EMBOÇO DESEMPENADO (FICHA S11.05) REF. SUVINIL TANGERINA
5 CONCRETO APARENTE
6 PINTURA LATEX STANDARD SOBRE CHAPISCO S11.04 E EMBOÇO DESEMPENADO S11.05) REF. SUVINIL TANGERINA – S14.06

OBSERVAÇÕES:
1. TODOS OS COMPONENTES METÁLICOS DEVEM RECEBER APLICAÇÃO DE FUNDO ANTI-OXIDANTE.
2. TODOS OS ELEMENTOS METÁLICOS – INCLUSIVE OS GRADIS E PORTÕES – TIPO METALÚRGICA (RECEBERÃO) PINTURA ESMALTE A BASE DE AGUA (S14.21)
3. TODAS AS PORTAS DE MADEIRA RECEBERÃO PINTURA ESMALTE A BASE DE AGUA
4. OS CONDUTORES DE A.P., OS RUFOS E OS CONTRA-RUFOS RECEBERÃO PINTURA TINTA ESMALTE A BASE DE AGUA S14-21 FOSCO COR GRAFITE CLARO

*- PORCELANATO ESMALTADO, E.A. = 0,5:
APLICADO EXCLUSIVA EM ROMS DE FOAI (F-1) (QBP-
ROM, ROM ESPECIAL, ROM PCD, VESTIÁRIO, SANITÁRIOS, ASSEMBLEIA, COZINHA, DIRETIA, PATIO COBERTO, CIRCULAÇÃO).
**-PORCELANATO ESMALTADO, E.A. ≥ 0,5:
APLICADO EXCLUSIVA EM SALAS DE AULA, LABORATÓRIO, INFORMÁTICA, LEITURA, DIRETRIA, SECRETARIA, REFEITÓRIO, COZINHA, ALMOXARIFADO, ETC).

Projeto original elaborado pora a EE PEROBAL II – Itaquaquecetuba – Autoria CTF – Camila Toledo e Kelia Costa Arquitetos
Projeto PADRÃO PEROBAL 10 S.A. – Autoria: Arq. Kelia Costa


FDE
FUNDAÇÃO PARA O DESENVOLVIMENTO DA EDUCAÇÃO

RICOY TORRES
consultoria e projetos ltda.epp
Weilton Ricoy Torres | CAU A83682-6
R. Cardeal Arcoverde, 1749 bloco B
conj. 107 - 05407-002 São Paulo-SP
3819-1499 ricoytorres@terra.com.br


FUNDAÇÃO PARA O DESENVOLVIMENTO DA EDUCAÇÃO – FDE		
ESCOLA – NOME/LOCAL		CÓDIGO
UNIDADE ESCOLAR COM 12 SALAS + 2 LABORATÓRIOS		No. INTERVENÇÃO 01
ETAPA/ÁREA TECNICA	TIPO PROJETO	DATA
PROJETO EXECUTIVO DE ARQUITETURA	PRÉ-MOLDADO	XX/XXX
ETAPA/ÁREA TECNICA		PE-ARQ
CONTEÚDO	ESCALA	FOLHA / REVISÃO
CORTES TRANVERSAIS	1:75	XX / 01

1201064_01APE0800_01


CÓD./ITEM	PEDRA	ESP.
1. 252/PE	7	0,03
2. 253/PE	7	0,03
3. 254/PE	7	0,03
4. 255/PE	7	0,03
5. 256/PE	7	0,03
6. MAZZA/PE	7	0,03
7. 257/PE	7	0,03
8. 258/PE	251	0,03
9. 259/PE	252	0,03
10. 260/PE	253	0,03
11. 261/PE	254	0,03

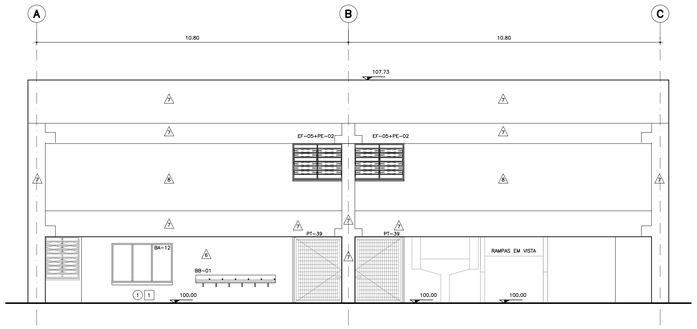


ELEVAÇÃO 4
ESCALA 1:75

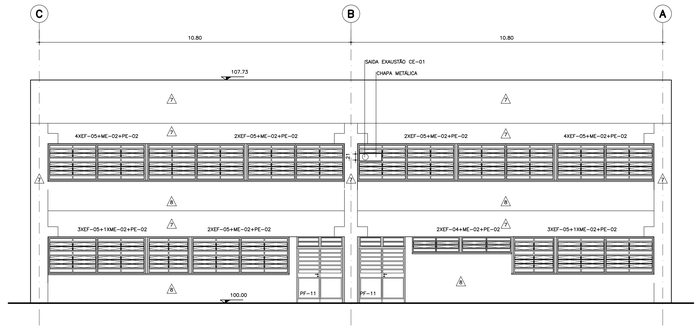


ELEVAÇÃO 3 SEM "BRISE-SOLEIL" EM CHAPA METÁLICA PERFURADA (OPCIONAL) – VER FOLHA 109
ESCALA 1:75

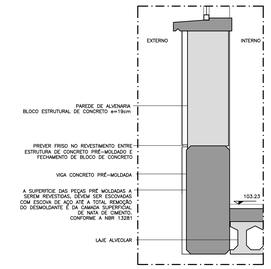


DETALHE FRISOS EM EMPENA REVESTIDA
ESCALA 1:10

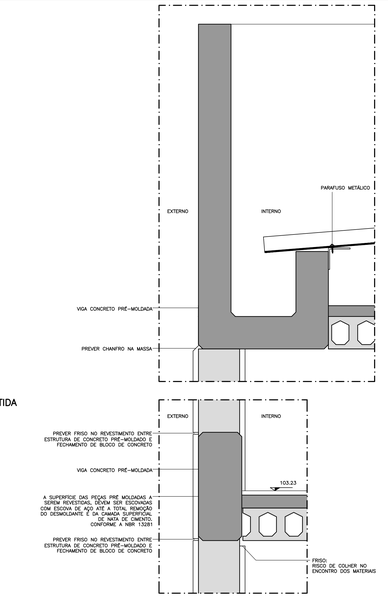

DETALHE FRISOS EM EMPENA REVESTIDA
ESCALA 1:10

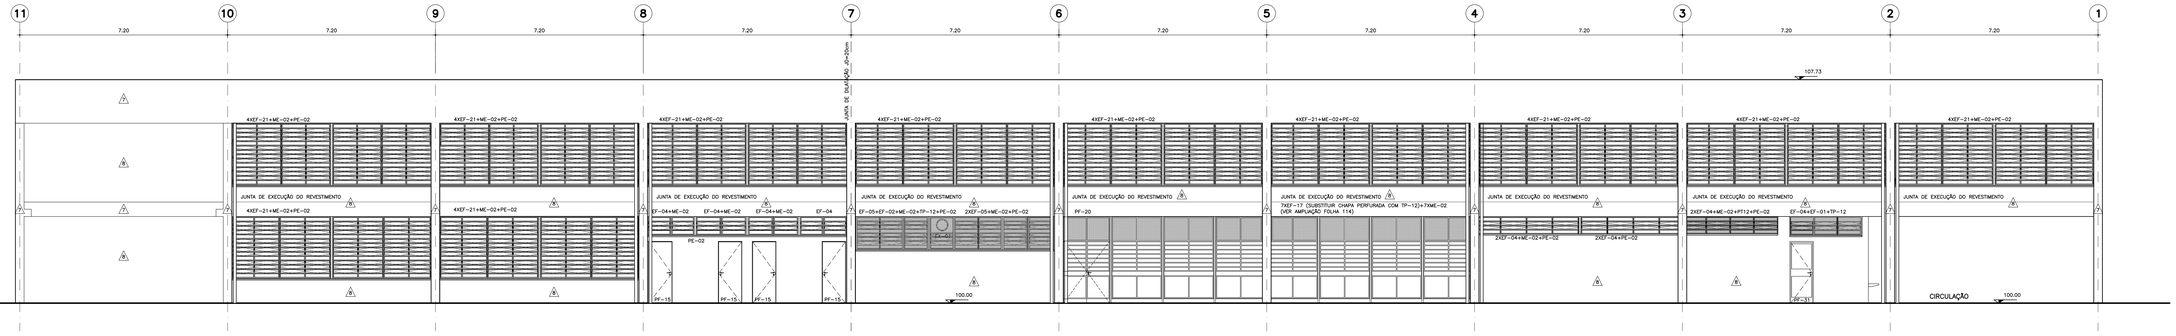

ELEVAÇÃO 2 SEM "BRISE-SOLEIL" EM CHAPA METÁLICA PERFURADA (OPCIONAL) – VER FOLHA 108
ESCALA 1:75

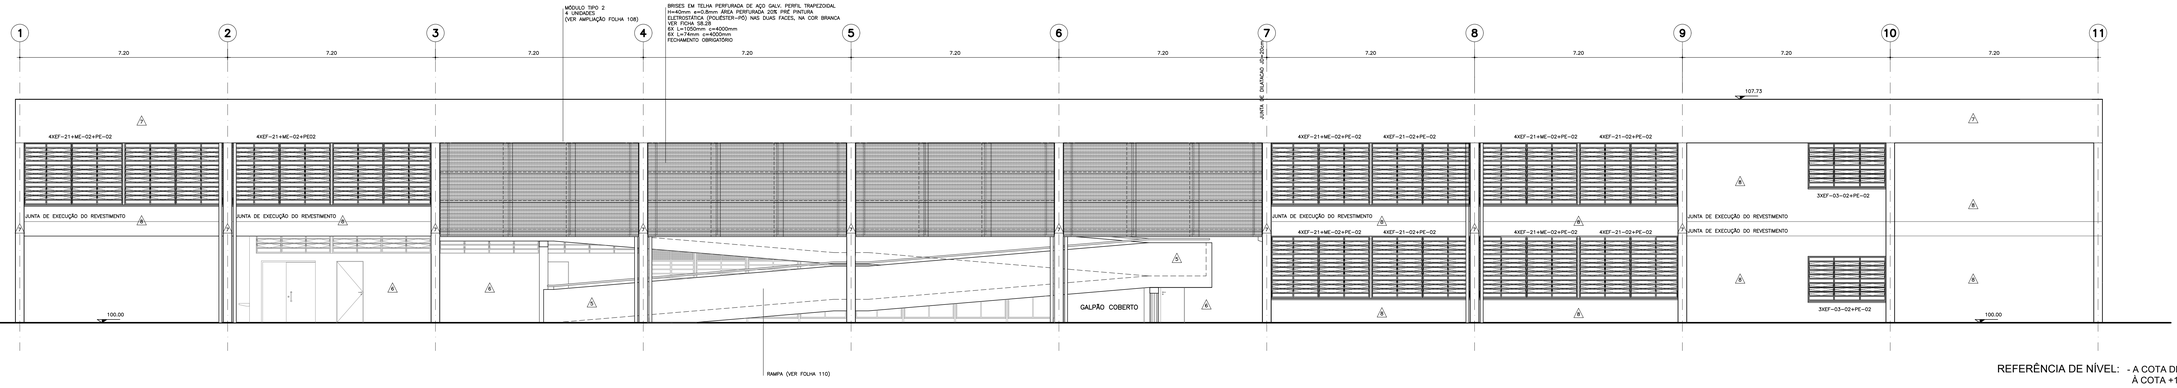

ELEVAÇÃO 1 SEM "BRISE-SOLEIL" EM CHAPA METÁLICA PERFURADA (OPCIONAL) – VER FOLHA 108
ESCALA 1:75

REFERÊNCIA DE NÍVEL: - A COTA DE IMPLANTAÇÃO +XXX.XX EQUIVALE À COTA +100,00 DO PROJETO PADRÃO

NOTA IMPORTANTE:
– VER AMPLIAÇÕES DE CAIXILHOS NAS FOLHAS 113, 114, 115.

12.01.064
PADRÃO PEROBAL - 12S.A.+2lab. - PRÉ-MOLDADO

Nº107

Projeto original elaborado para o EE PEROBAL II – Roquepaceetubo – Autoria CTF – Camilo Toledo e Kelia Costa Arquitetos
Projeto PADRÃO PEROBAL 10 S.A. – Autoria: Arq. Kelia Costa

Nº	MODIFICACOES	APROVACAO	DATA	APROVACAO	DATA
9					
8					
7					
6					
5					
4					
3					
2					
1	Revisão e Adequação				
		AUTOR DO PROJETO		FDE	

OBSERVACOES	DESENHOS DE REFERENCIA	Nº	APROVACAO	DATA
			AUTOR DO PROJETO	
			APROVACAO	DATA
			FDE	

TABELA DE ACABAMENTOS

PISOS
1 PORCELANATO ESMALTADO ACETINADO 45X45cm(FICHA 512.31), COR CINZA
2 PISO CIMENTADO LISO ACABAMENTO LUVA
3 PLACETA CLIC EQUATORIAL 45X45cm
4 PORCELANATO ESMALTADO ACETINADO 45X45cm(FICHA 512.31), COR CINZA

FORRO
1 PINTURA LÁTEX ECONÔMICA (FICHA 514.11) SOBRE CONCRETO, COR BRANCO
2 ACERTO DE PLACAS MICROPERFURADAS DE FIBRA MINERAL NORMLIT (FICHA 59.09)COR BRANCO

PAREDES
A ALVENARIA 20X20cm (FICHA 511.01), ATÉ ALTURA DO CAIXILHO, SOBRE CHAPISCO (FICHA 511.04) E EMBOÇO (FICHA 511.05), COR BRANCO
A PINTURA LÁTEX STANDARD (FICHA 514.04) SOBRE CHAPISCO (FICHA 511.04) E EMBOÇO DESEMPENADO (FICHA 511.05), COR BRANCO
A PINTURA ESMALTE A BASE DE AGUA (FICHA 514.21) SOBRE GESSO 5mm (FICHA 511.06), COR BRANCO
A PINTURA ESMALTE A BASE DE AGUA (FICHA 514.21) SOBRE CHAPISCO (FICHA 511.04) E EMBOÇO DESEMPENADO (FICHA 511.05), COR BRANCO
A PINTURA ESMALTE A BASE DE AGUA (514.21) SOBRE CHAPISCO 511.04 E EMBOÇO DESEMPENADO 511.05 REF. SUVINIL GRAFITE CLARO–514.06
A PINTURA ESMALTE A BASE DE AGUA (514.21) SOBRE CHAPISCO 511.04 E EMBOÇO DESEMPENADO 511.05 REF. SUVINIL TANGERINA
A CONCRETO APARENTE
A PINTURA LÁTEX STANDARD SOBRE CHAPISCO 511.04 E EMBOÇO DESEMPENADO 511.05 REF. SUVINIL TANGERINA – 514.06

OBSERVAÇÕES:
1. TODOS OS COMPONENTES METÁLICOS DEVEM RECEBER PINTURA ESMALTE A BASE DE AGUA
2. TODOS OS ELEMENTOS METÁLICOS – INCLUSIVE OS GRADIS E PORTÕES TIPO METALGRADE–RECEBERÃO PINTURA ESMALTE A BASE DE AGUA (514.21)
3. TODAS AS PORTAS DE MADEIRA RECEBERÃO PINTURA ESMALTE A BASE DE AGUA
4. NOS AMBIENTES DE A.P., OS RUFOS E OS CONTRA–RUFOS RECEBERÃO PINTURA TINTA ESMALTE A BASE DE AGUA 514–21 FOSCO COR GRAFITE CLARO


*– PORCELANATO ESMALTADO, C.A. = 0,5
APLICADO EXCLUSIVA EM ROTAS DE FUGA (F–11 CBP–MCSP), RAMPAS E ÁREAS MOLHADAS E LAVADAS (SANITÁRIOS, VESTIÁRIOS, COZINHA, DEPÓSITO DE LIXO, LAVANDERIA).
**PORCELANATO ESMALTADO, S.A.V. E C.A. = 0,5
APLICADOS EXCLUSIVA EM AMBIENTES SECOS (SALA DE AULA, LABORATÓRIO, INFORMÁTICA, LEITURA, DIRETORIA, SECRETARIA, REFEITÓRIO, ESPERA/HALL, ALMOXARIFADO, ETC).

FUNDAÇÃO PARA O DESENVOLVIMENTO DA EDUCAÇÃO


RICOY TORRES
consultoria e projetos ltda.epp
Weliton Ricoy Torres | CAU A83682-6
R. Cardeal Arcoverde, 1749 Bloco B
conj. 107 - 05407-002 São Paulo-SP
3815-1499 ricoytorres@terra.com.br

FUNDAÇÃO PARA O DESENVOLVIMENTO DA EDUCAÇÃO – FDE			
ESCOLA – NOME/LOCAL			CODIGO
INTERVENÇÃO: UNIDADE ESCOLAR COM 12 SALAS + 2 LABORATÓRIOS			No. INTERVENÇÃO: 01
ETAPA/AREA TECNICA: PROJETO EXECUTIVO DE ARQUITETURA	TIPO PROJETO: PRÉ–MOLDADO	DATA: XX/XXX	ETAPA/AREA TECNICA: PE–ARQ
CONTEUDO: ELEVAÇÕES	ESCALA: 1:75	FOLHA: XX	REVISÃO: 00

12010064_01APE0900_01

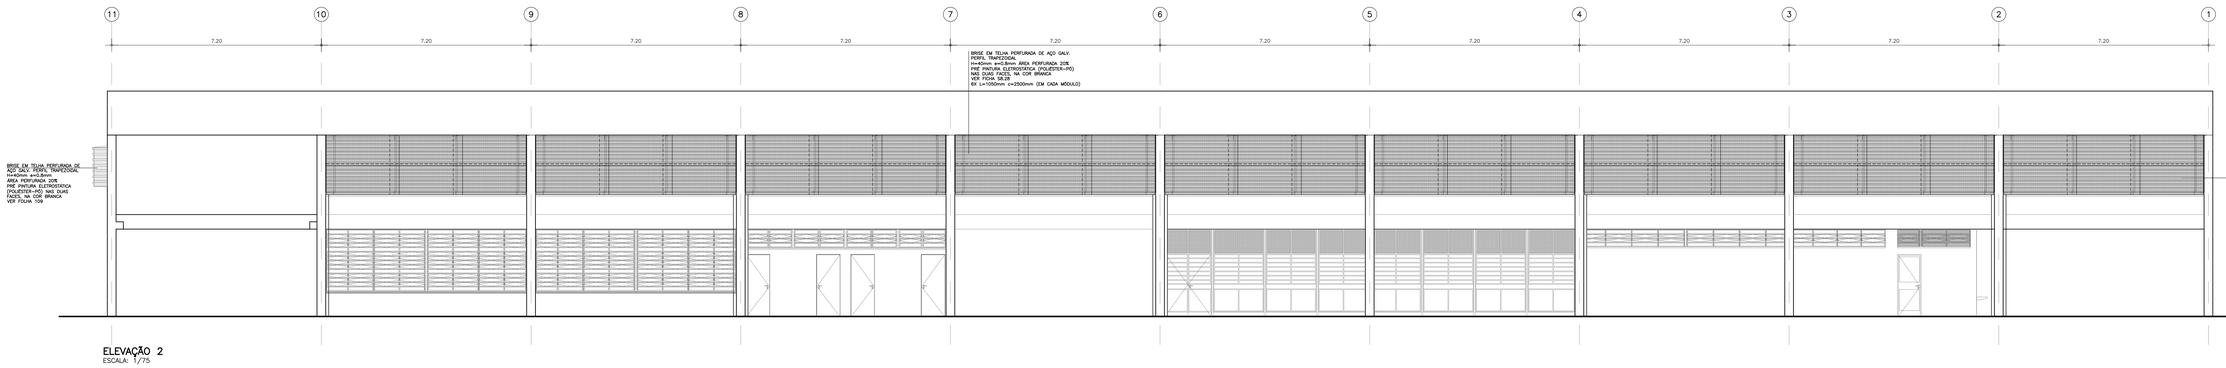


ELEVAÇÃO 2
ESCALA: 1/75

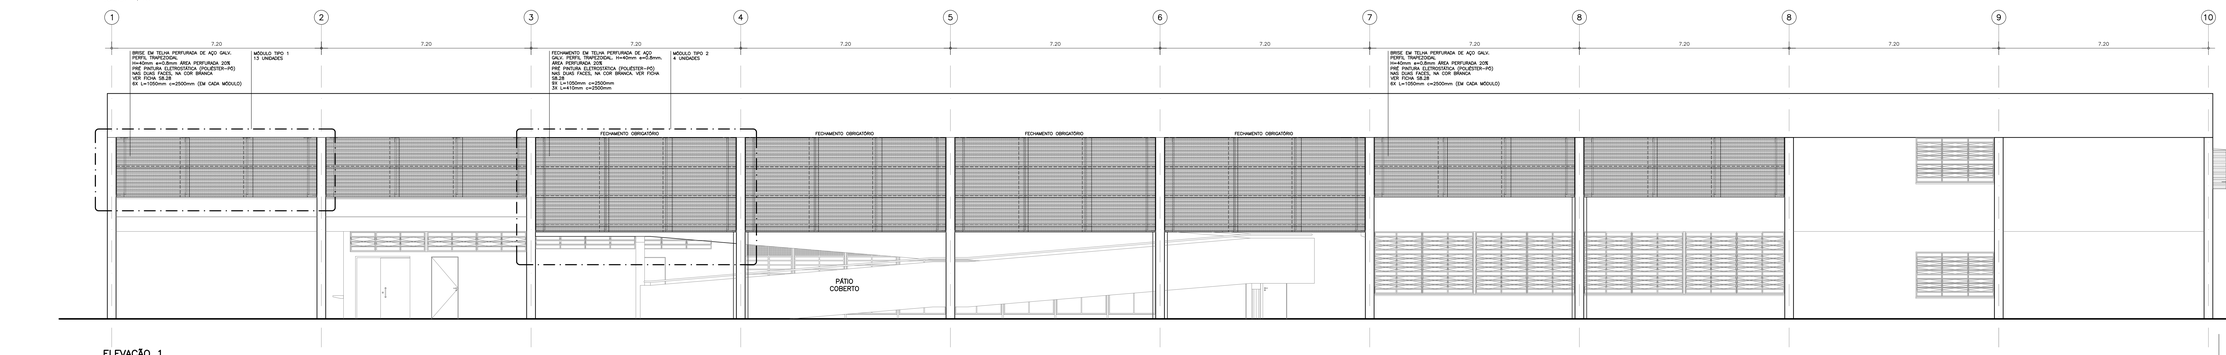

ELEVAÇÃO 1
ESCALA: 1/75

DETALHES DO BRISE DAS FACHADAS LONGITUDINAIS

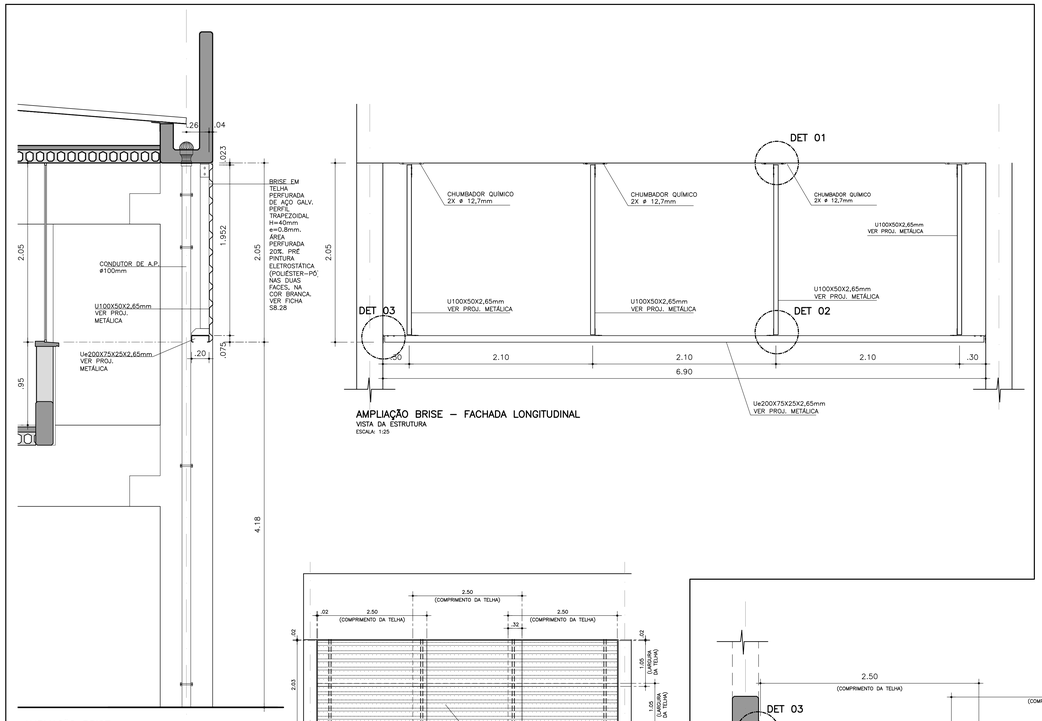


AMPLIAÇÃO BRISE
FACHADA LONGITUDINAL
CORTE
ESCALA: 1:25


AMPLIAÇÃO BRISE – FACHADA LONGITUDINAL
VISTA DA ESTRUTURA
ESCALA: 1:25

AMPLIAÇÃO BRISE – FACHADA LONGITUDINAL
ELEVAÇÃO EXTERNA
ESCALA: 1:50

DETALHES DO FECHAMENTO DO PÁTIO

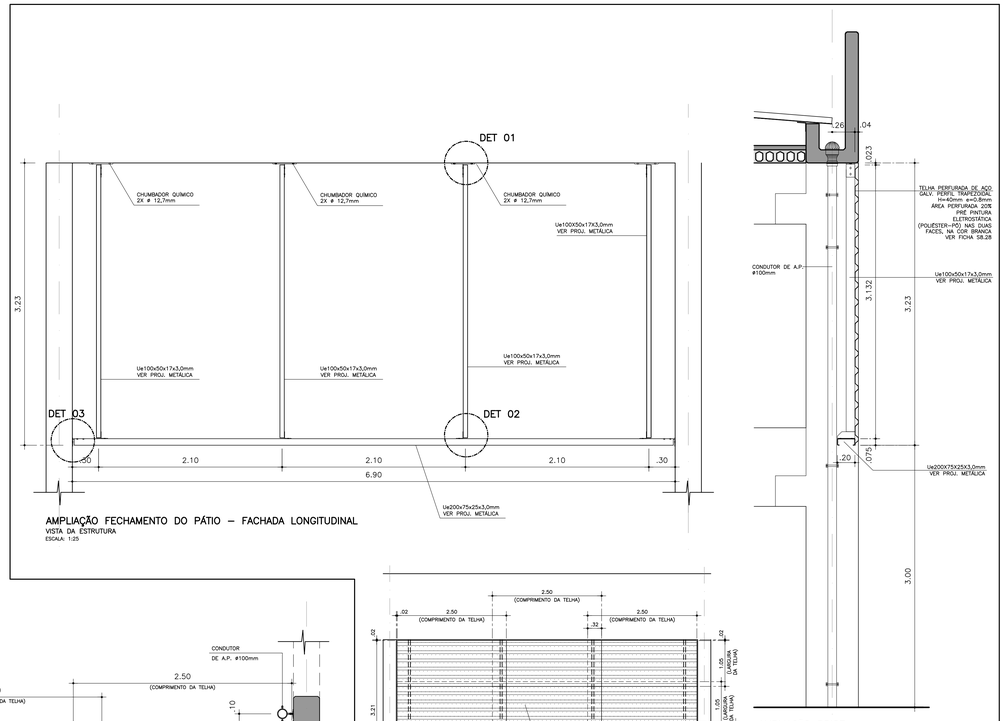

AMPLIAÇÃO FECHAMENTO DO PÁTIO – FACHADA LONGITUDINAL
VISTA DA ESTRUTURA
ESCALA: 1:25

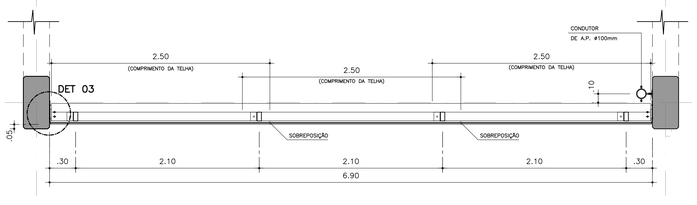


AMPLIAÇÃO BRISE FACHADA LONGITUDINAL E FECHAMENTO DO PÁTIO
PLANTA
ESCALA: 1:25


AMPLIAÇÃO BRISE
FACHADA LONGITUDINAL
CORTE
ESCALA: 1:25

AMPLIAÇÃO BRISE – FACHADA LONGITUDINAL
ELEVAÇÃO EXTERNA
ESCALA: 1:50

DETALHES DO BRISE E DO FECHAMENTO DO PÁTIO

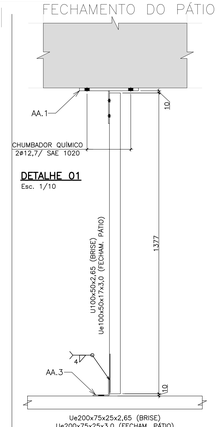

DETALHE 01
Esc. 1/10

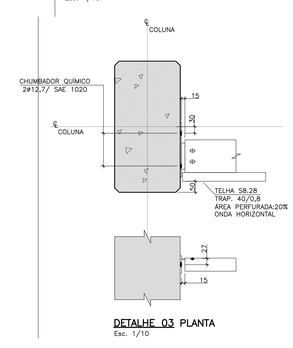

DETALHE 02 VISTA
Esc. 1/10

DETALHE 03 PLANTA
Esc. 1/10

NOTA:
– PARA DETALHAMENTO DA ESTRUTURA DE SUSTENTAÇÃO DOS FECHAMENTOS VER PROJETO DE ESTRUTURA METÁLICA

TABELA DE ACABAMENTOS

PISOS
1. PORCELANATO ESMALTADO ACETINADO 45X45cm(FICHA S12.31), COR CINZA
2. PISO TÁTIL DE ALERTA EM PORCELANATO ESMALTADO ACETINADO 45X45cm(FICHA S12.31), COR CINZA

FORRO
1. PINTURA LÁTEX ECONÔMICA (FICHA S14.11) SOBRE CONCRETO, COR BRANCO
2. ACÚSTICO DE PLACAS MICROPERFURADAS DE FIBRA MINERAL NCR=0,7 (FICHA S9.06),COR BRANCO

PAREDES
1. REVESTIMENTO CERÂMICO 20X20cm (FICHA S11.01), ATÉ ALTURA DO CAIXILHO, SOBRE CHAPISCO (FICHA S11.04) E EMBOÇO (FICHA S11.05), COR BRANCO

PAREDES
1. PINTURA LÁTEX STANDARD (FICHA S14.04) SOBRE CHAPISCO (FICHA S11.04) E EMBOÇO DESEMPENADO (FICHA S11.05), COR BRANCO
2. PINTURA ESMALTE A BASE DE AGUA (FICHA S14.21) SOBRE GESSO liso (FICHA S11.06), COR BRANCO
3. PINTURA ESMALTE A BASE DE AGUA (FICHA S14.21) SOBRE CHAPISCO S11.04 E EMBOÇO DESEMPENADO (FICHA S11.05), COR BRANCO
4. PINTURA ESMALTE A BASE DE AGUA (S14.21) SOBRE CHAPISCO S11.04 E EMBOÇO DESEMPENADO PINTURA TINTA ESMALTE A BASE DE AGUA S14-21 FOSCO COR GRAFITE CLARO – S14.08
5. PINTURA ESMALTE A BASE DE AGUA (S14.21) SOBRE CHAPISCO S11.04 E EMBOÇO DESEMPENADO S11.05 REF. SUVINIL TANGERINA
6. CONCRETO APARENTE

PINTURA LÁTEX STANDARD SOBRE CHAPISCO S11.04 E EMBOÇO DESEMPENADO S11.05 REF. SUVINIL TANGERINA – S14.06

OBSERVAÇÕES:
1. TODOS OS COMPONENTES METÁLICOS DEVEM RECEBER PINTURA ANTICORROSIVA ADEQUADA.
2. TODOS OS ELEMENTOS METÁLICOS – INCLUSIVE OS GRADIS E PORTÕES TIPO METALGRADE–RECEBERÃO PINTURA ESMALTE A BASE DE AGUA (S14.21).
3. TODAS AS PORTAS DE MADEIRA RECEBERÃO PINTURA ESMALTE A BASE DE AGUA.
4. OS CONTRAMARCOS DE A.F., OS RUFOS E OS CONTRA–RUFOS RECEBERÃO PINTURA TINTA ESMALTE A BASE DE AGUA S14-21 FOSCO COR GRAFITE CLARO

*1 - PORCELANATO ESMALTADO, E.A. = 0,6
APLICADO EXCLUSIVA EM ROTAS DE FUGA (D.I.) CIRC., ACESS. MANOBRA E ÁREAS MOLHADAS E LAVADAS (SANITÁRIOS, VESTIÁRIOS, COZINHA, DEPÓSITO DE LIXO, ÁREA DE SERVIÇO).
*2 - PORCELANATO ESMALTADO, E.A. = 0,5
APLICADO EXCLUSIVA EM AMBIENTES SECOS (SALA DE AULA, LABORATÓRIO, INFORMÁTICA, LEITURA, LIMPEZA, SECRETARIA, REFEITÓRIO, BIBLIOTECA, ALMOXARIFADO, ETC).

Projeto original elaborado para a EE PEROBAL II – Itaquaquecetuba – Autoria CTF – Camilo Toledo e Kelio Costa Arquitetos
Projeto PADRÃO PEROBAL 10 S.A. – Autoria: Arq. Kelio Costa

nº	MODIFICACOES	APROVACAO	DATA	APROVACAO	DATA
9					
8					
7					
6					
5					
4					
3					
2					
1		AUTOR DO PROJETO		FDE	

Revisão e Adequação

OBSERVACOES

DESENHOS DE REFERENCIA

nº	APROVACAO	DATA
	AUTOR DO PROJETO	
	FDE	

FUNDAÇÃO PARA O DESENVOLVIMENTO DA EDUCAÇÃO

RICOY TORRES consultoria e projetos ltda.epp
Weilton Ricoy Torres | CAU A83682-6
R. Carlos Ascenso, 1749 bloco B conj. 107 – 05407-002 São Paulo-SP 3818-1459 ricoytorres@terra.com.br


FUNDAÇÃO PARA O DESENVOLVIMENTO DA EDUCAÇÃO – FDE

ESCOLA – NOME/LOCAL	CODIGO
UNIDADE ESCOLAR COM 12 SALAS + 4 SALAS AMBIENTES	No. INTERVENÇÃO: 01
ETAPA/AREA TECNICA: PROJETO EXECUTIVO DE ARQUITETURA	TIPO PROJETO: PRÉ–MOLDADO / DATA: XX/XXX / ETAPA/AREA TECNICA: PE–ARQ
CONTEÚDO: FECHAMENTOS OPCIONAIS – AMPLIAÇÃO MÓDULO 1	ESCALA: INDICADA / FOLHA: XX / REVISÃO: 00


12.01.064
PADRÃO PEROBAL - 12S.A.+2LAB. - PRÉ-MOLDADO

Nº108


1201064_01APE1000_-01

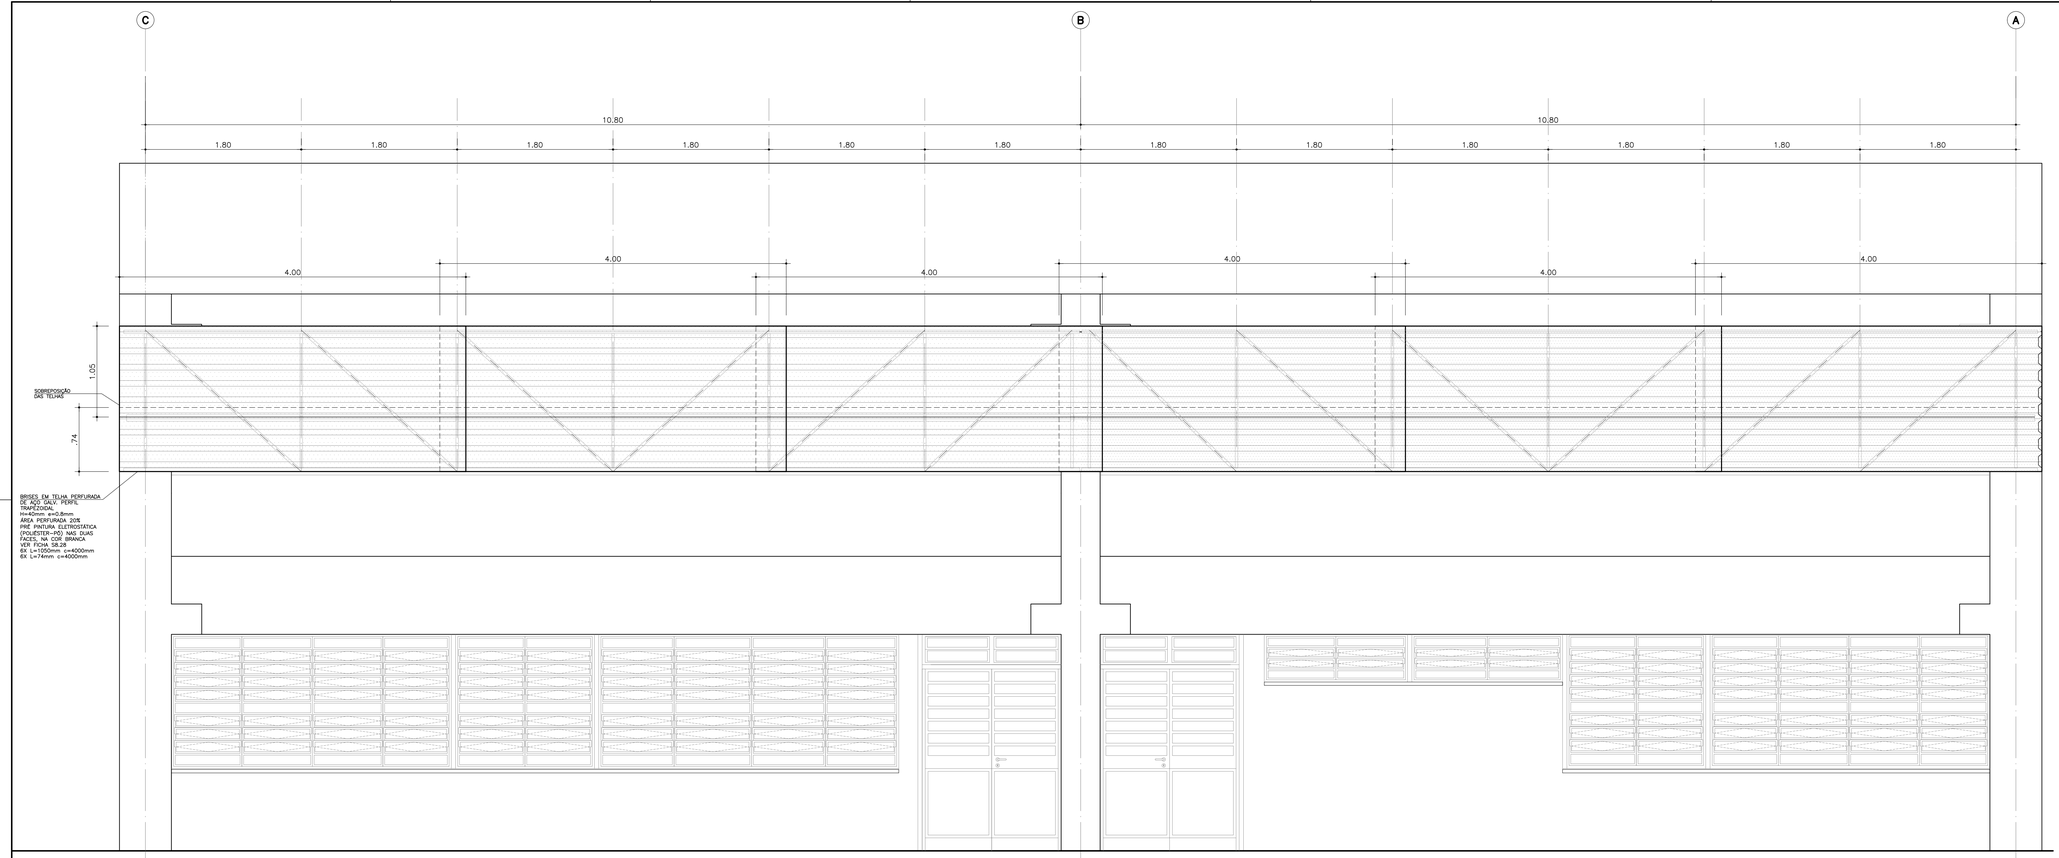


AMPLIAÇÃO BRISE – FACHADA TRANSVERSAL
ELEVAÇÃO EXTERNA
ESCALA: 1:25

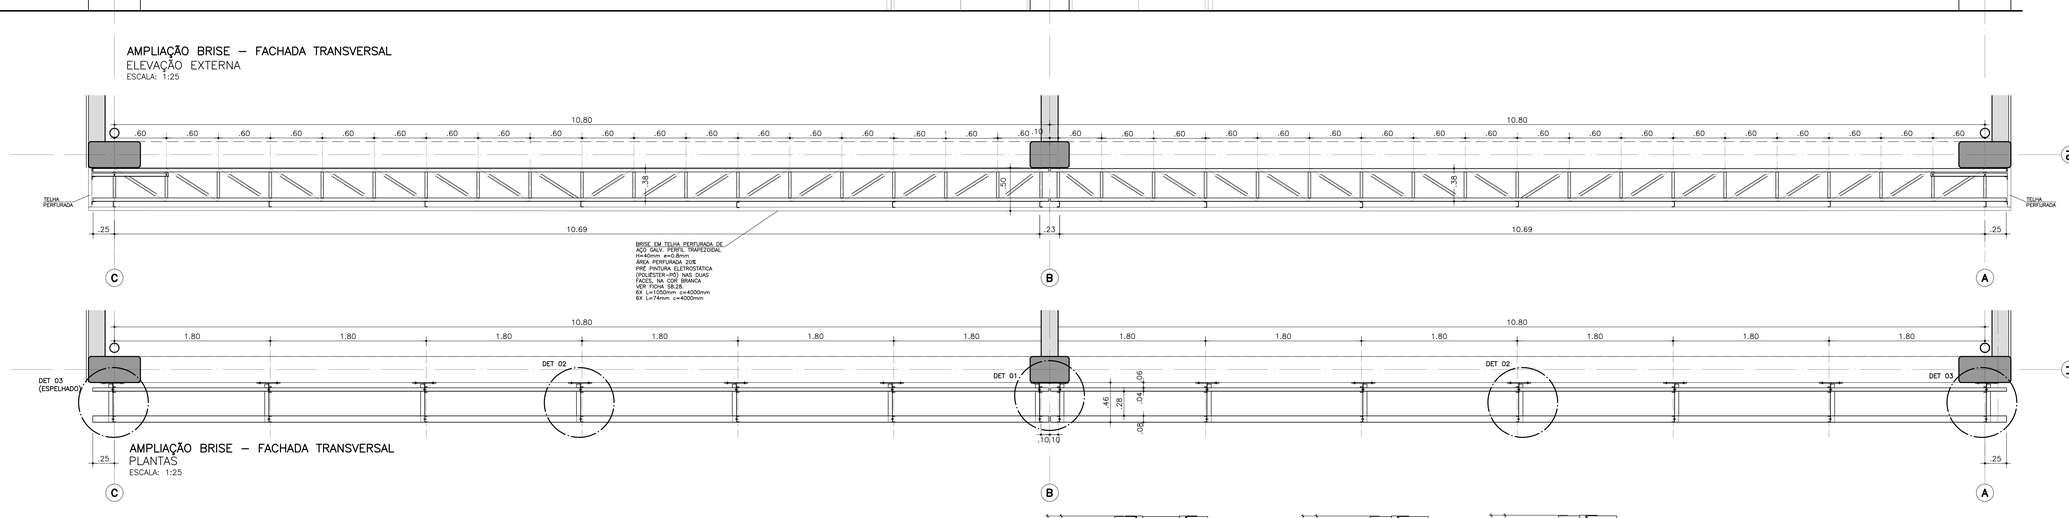


AMPLIAÇÃO BRISE – FACHADA TRANSVERSAL
PLANTAS
ESCALA: 1:25

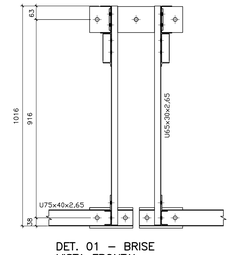


DET. 01 – BRISE
VISTA FRONTAL
Esc. 1/10
MEDIDAS EM MILÍMETROS

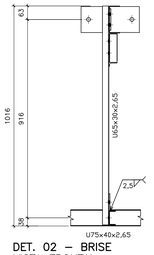


DET. 02 – BRISE
VISTA FRONTAL
Esc. 1/10
MEDIDAS EM MILÍMETROS

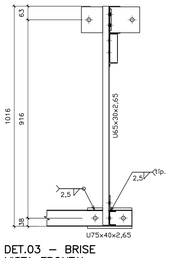


DET.03 – BRISE
VISTA FRONTAL
Esc. 1/10
MEDIDAS EM MILÍMETROS

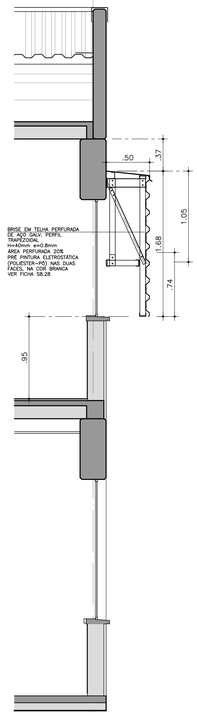

AMPLIAÇÃO BRISE
CORTE
ESCALA: 1:25

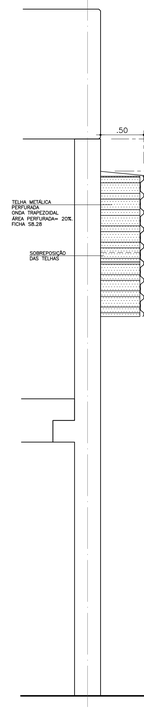

AMPLIAÇÃO BRISE
EXTREMIDADE LATERAL
ESCALA: 1:25

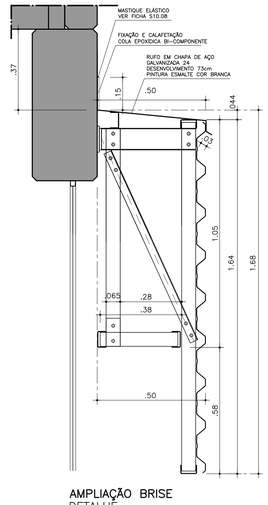

AMPLIAÇÃO BRISE
DETALHE
ESCALA: 1:10

NOTA:
– PARA DETALHAMENTO DA ESTRUTURA DE SUSTENTAÇÃO DOS FECHAMENTOS VER PROJETO DE ESTRUTURA METÁLICA

12.01.064

Nº109

PADRÃO PEROBAL - 12S.A.2LAB. - PRÉ-MOLDADO

Projeto original elaborado para o EE PEROBAL II – Reaquecedetudo – Autoria CTF – Camilo Toledo e Kelia Costa Arquitetos
Projeto PADRÃO PEROBAL 10 S.A. – Autoria: Arq. Kelia Costa

TABELA DE ACABAMENTOS

PISOS
1 CERAMICA ESMALTADA ACETINADA 45X45cm(FICHA S12.01), COR CINZA
2 CIMENTADO LISO (QUEIMADO) JUNTA PLASTICA COM 1,8CM (62m - S12-09)
3 PORCELANATO ESMALTADO ACETINADO 45X45cm(FICHA S12.01), COR CINZA

FORRO
L PINTURA LÁTEX ECONÔMICA (FICHA S14.11) SOBRE CONCRETO, COR BRANCO
F ACÚSTICO DE PLACAS MICROPERFURADAS DE FIBRA MINERAL 625X1250 (FICHA S9.06)COR BRANCO

PAREDES
1 AZULEJO 20X20cm (FICHA S11.01), ATÉ ALTURA DO CAIXILHO, SOBRE CHAPISCO (FICHA S11.04) E EMBOÇO (FICHA S11.05), COR BRANCO

PAREDES
1 PINTURA LÁTEX STANDARD (FICHA S14.04) SOBRE CHAPISCO (FICHA S11.04) E EMBOÇO DESEMPENADO (FICHA S11.05), COR BRANCO
2 PINTURA ESMALTE A BASE DE AGUA (FICHA S14.21) SOBRE GESSO 5mm (FICHA S11.06), COR BRANCO
3 PINTURA ESMALTE A BASE DE AGUA (FICHA S14.21) SOBRE CHAPISCO (FICHA S11.04) E EMBOÇO DESEMPENADO (FICHA S11.05), COR BRANCO
4 PINTURA ESMALTE A BASE DE AGUA (S14.21) SOBRE CHAPISCO S11.04 E EMBOÇO DESEMPENADO S11.05 REF. SUVINIL TANGERINA
5 PINTURA ESMALTE A BASE DE AGUA (S14.21) SOBRE CHAPISCO S11.04 E EMBOÇO DESEMPENADO S11.05 REF. SUVINIL GRAFITE CLARO–S14.06
6 PINTURA ESMALTE A BASE DE AGUA (S14.21) SOBRE CHAPISCO S11.04 E EMBOÇO DESEMPENADO S11.05 REF. SUVINIL TANGERINA
7 CONCRETO APARENTE
8 PINTURA LÁTEX STANDARD SOBRE CHAPISCO S11.04 E EMBOÇO DESEMPENADO S11.05 REF. SUVINIL TANGERINA – S14.09

OBSERVAÇÕES:
– TODOS OS COMPONENTES METÁLICOS DEVEM RECEBER APLICAÇÃO DE FUNDO ANTI-OXIDANTE.
– TODOS OS ELEMENTOS METÁLICOS – INCLUSIVE OS GRADIS E PORTÕES – TIPO METALÚRGICA–RECEBERÃO PINTURA ESMALTE A BASE DE AGUA (S14.21) REF. SUVINIL GRAFITE CLARO–S14.06
– TODOS OS ELEMENTOS DE MADEIRA RECEBERÃO PINTURA ESMALTE A BASE DE AGUA.
– OS CONDUTORES DE A.P., OS RUFOS E OS CONTRA–RUFOS RECEBERÃO PINTURA TINTA ESMALTE A BASE DE AGUA S14–21 FOSCO COR GRAFITE CLARO.

*– PORCELANATO ESMALTADO, C.A. = 0,5
APLICAÇÃO EXCLUSIVA EM AMBIENTES SECOS (I–1 / I3P–)
APLICAÇÃO EXCLUSIVA EM AMBIENTES (GERATRIOS, VESTIARIOS, COZINHA, COPA, PATIO COBERTO, CIRCULATÓRIO).
**– PORCELANATO ESMALTADO, C.A. = 0,5
APLICAÇÃO EXCLUSIVA EM AMBIENTES SECOS (SALA DE AULA, LABORATORIO, INFORMATICA, LEITURA, DIRETOR, SECRETARIA, REFEITORIO, DESPENSA, ALMOXARIFADO, ETC).

nº	MODIFICACOES	APROVACAO	DATA	APROVACAO	DATA
9					
8					
7	Revisão e Adequação				
6					
5					
4					
3					
2					
1					
		AUTOR DO PROJETO		FDE	

OBSERVACOES	DESENHOS DE REFERENCIA	Nº	APROVACAO	DATA
			APROVACAO	DATA
			AUTOR DO PROJETO	
			FDE	


FUNDAÇÃO PARA O DESENVOLVIMENTO DA EDUCAÇÃO

RICOY TORRES
consultoria e projetos ltda.epp
Weilton Ricoy Torres | CAU A83682-8
R. Cardeal Arcoverde, 1749 bloco B conj. 107 – 05407-002 São Paulo-SP
3813-1499 ricoytorres@terra.com.br


FUNDAÇÃO PARA O DESENVOLVIMENTO DA EDUCAÇÃO – FDE			
ESCOLA – NOME/LOCAL			CÓDIGO
UNIDADE ESCOLAR COM 12 SALAS + 4 SALAS AMBIENTES			No. INTERVENÇÃO 01
ETAPA/AREA TECNICA	TIPO PROJETO	DATA	ETAPA/AREA TECNICA
PROJETO EXECUTIVO DE ARQUITETURA	PRÉ–MOLDADO	XX/XXX	PE–ARQ
CONTEÚDO	ESCALA	FOLHA	REVISÃO
FECHAMENTOS OPCIONAIS – AMPLIAÇÃO MÓDULO 2	INDICADA	XX	00

12010064_01APE1100_01


COD./COR	PENA	ESP.
0. BLACK	8	0,60
1. BLUE	7	0,50
2. GREEN	7	0,50
3. CYAN	7	0,50
4. RED	7	0,50
5. MAGENTA	7	0,50
6. BROWN	7	0,50
7. WHITE	7	0,50
252, 252	251	0,13
253, 253	251	0,13
254, 254	252	0,25
255, 255	253	0,50
254, 254	254	0,50

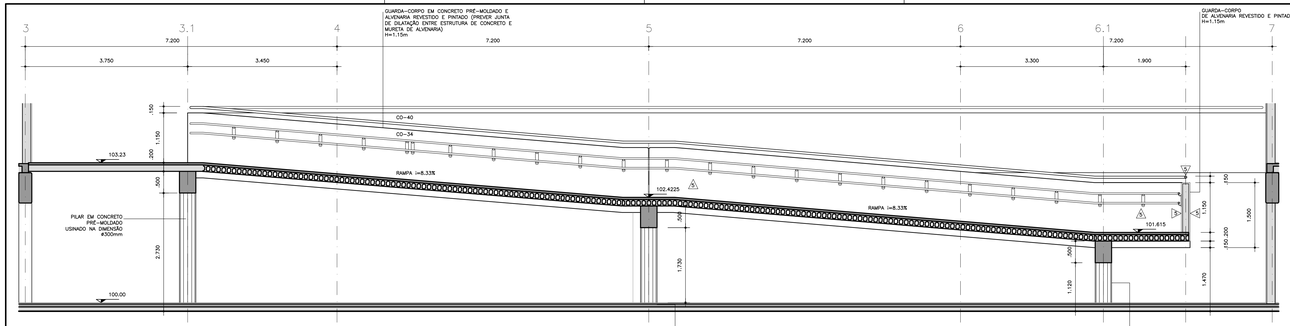


CORTE BB
ESCALA 1:50

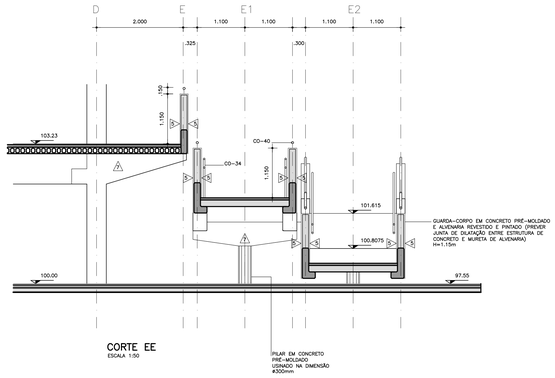


CORTE EE
ESCALA 1:50

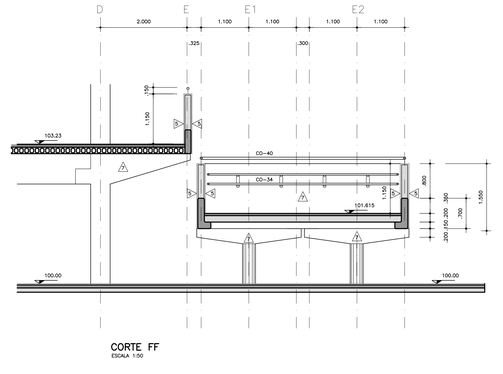


CORTE FF
ESCALA 1:50

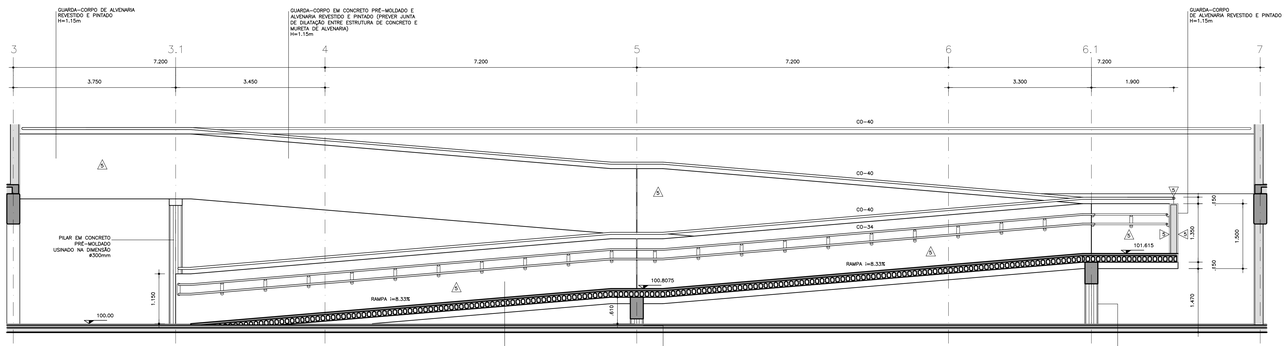


CORTE AA
ESCALA 1:50

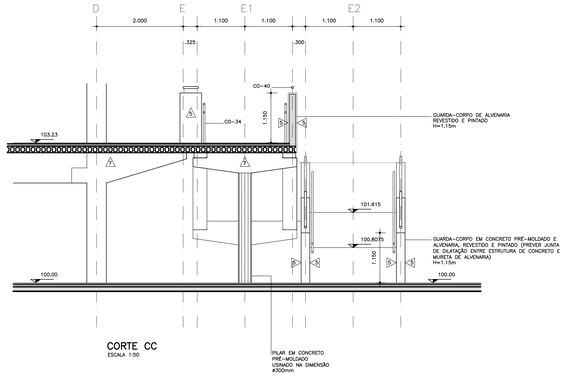


CORTE CC
ESCALA 1:50

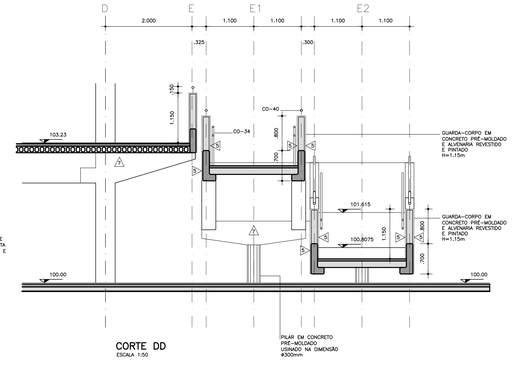


CORTE DD
ESCALA 1:50

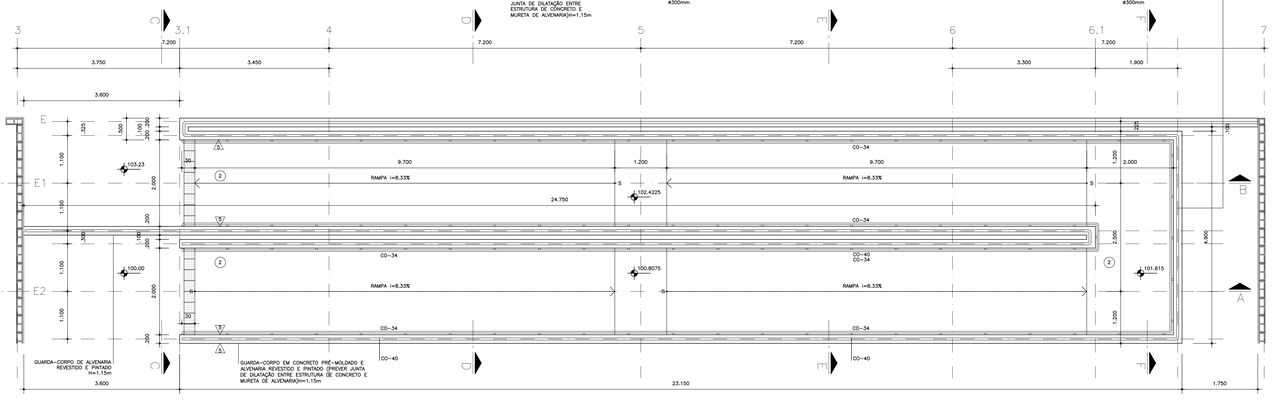


PLANTA PAVIMENTO SUPERIOR – 103.23
ESCALA 1:50

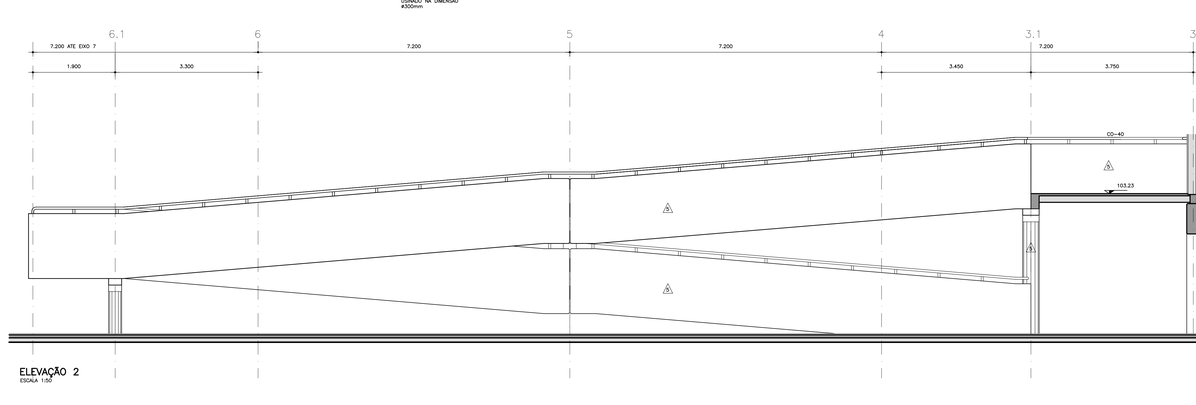

ELEVAÇÃO 2
ESCALA 1:50

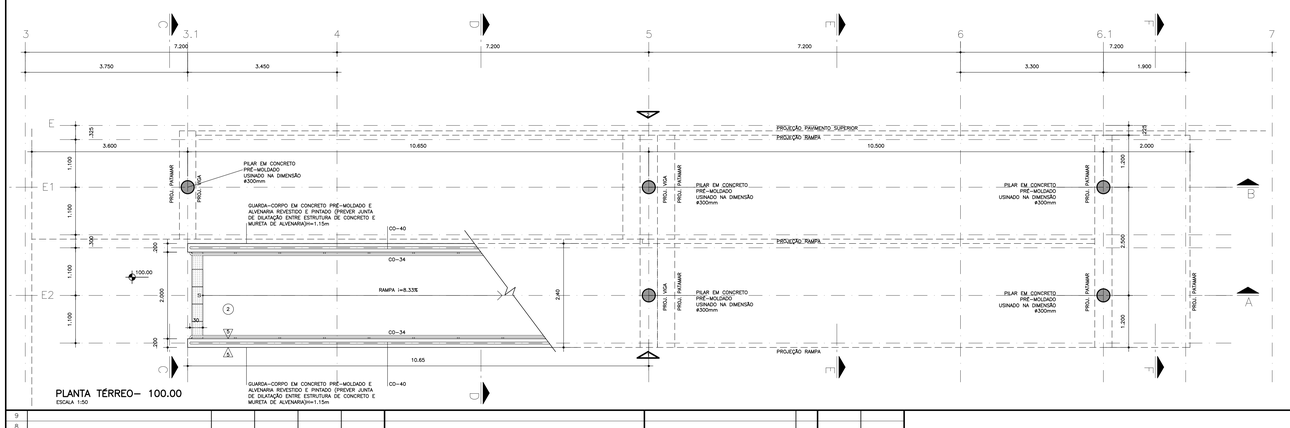

PLANTA TÉRREO– 100.00
ESCALA 1:50

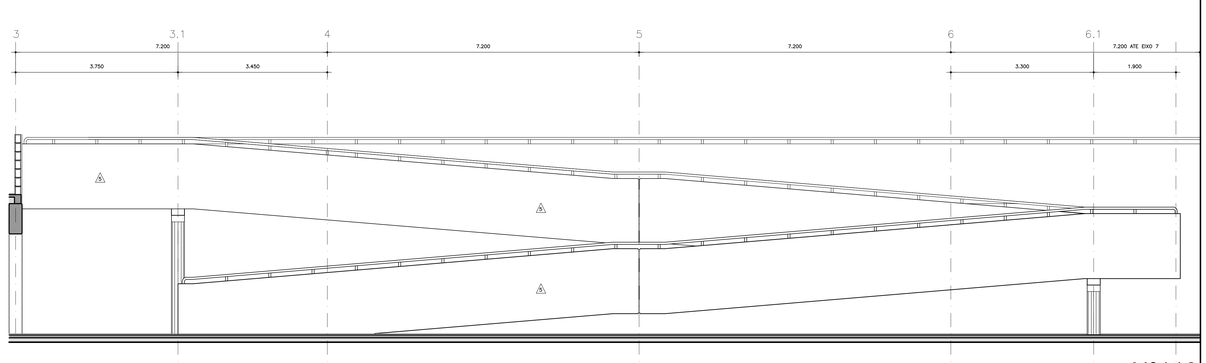

ELEVAÇÃO 1
ESCALA 1:50

REFERÊNCIA DE NÍVEL: - A COTA DE IMPLANTAÇÃO +XXX,XX EQUIVALE À COTA +100,00 DO PROJETO PADRÃO

12.01.064
PADRÃO PEROBAL - 12S.A.+2LAB. - PRÉ-MOLDADO

Nº110

TABELA DE ACABAMENTOS

PISOS
P1 PORCELANATO ESMALTADO ACETINADO 45X45cm(ITCHA 512.31), COR CINZA
P2 CIMENTADO LISO QUEIMADO JUNTA
P3 PLÁSTICA COM 1,80x1,80m, 512-05
P4 PORCELANATO ESMALTADO ACETINADO 45X45cm(ITCHA 512.31), COR CINZA

FORRO
F1 PINTURA LÁTEX ECONÔMICA (ITCHA 514.11) SOBRE CONCRETO, COR BRANCO
F2 ACÚSTICO DE PLACAS MINERAIS 625X1,25 FIBRA MINERAL NOR+DLT (ITCHA 536.09)COR BRANCO

PAREDES
A1 AZULEJO 20X20cm (ITCHA 511.01), ASSENTADO SO CIMENTADO, SOBRE EMBOÇO (ITCHA 511.04) E EMBOÇO (ITCHA 511.05), COR BRANCO

PAREDES
A1 PINTURA LÁTEX STANDARD SOBRE CHAPISCO 511.04 E EMBOÇO DESEMPENADO (ITCHA 511.05), COR BRANCO
A2 PINTURA EMALTE A BASE DE AGUA (ITCHA 514.21) SOBRE GESSO 5mm (ITCHA 511.06), COR BRANCO
A3 PINTURA EMALTE A BASE DE AGUA (ITCHA 514.21) SOBRE CHAPISCO (ITCHA 511.04) E EMBOÇO DESEMPENADO (ITCHA 511.05), COR BRANCO
A4 PINTURA EMALTE A BASE DE AGUA (ITCHA 514.21) SOBRE CHAPISCO 511.04 E EMBOÇO DESEMPENADO 511.05 REF. SUVINIL GRAFITE CLARO-514.06
A5 PINTURA EMALTE A BASE DE AGUA (514.21) SOBRE CHAPISCO 511.04 E EMBOÇO DESEMPENADO 511.05 REF. SUVINIL TANGERINA
A6 CONCRETO APARENTE
A7 PINTURA LÁTEX STANDARD SOBRE CHAPISCO 511.04 E EMBOÇO DESEMPENADO 511.05 REF. SUVINIL TANGERINA – 514.06

OBSERVAÇÕES:
1- TODOS OS COMPONENTES METÁLICOS DEVEM RECEBER APLICAÇÃO DE FUNDO ANTI-OXIDANTE.
2- TODOS OS ELEMENTOS METÁLICOS – INCLUSIVE OS GRADIS E PORTÕES – RECEBERÃO PINTURA ESMALTE A BASE DE AGUA 514-21 FOSCO COR GRAFITE CLARO (514.21)
3- TODAS AS PORTAS DE MADEIRA RECEBERÃO PINTURA ESMALTE A BASE DE AGUA
4- NA CASA DE GÁS DE A.P., OS RUFOS E OS CONTRA-RUFOS RECEBERÃO PINTURA ESMALTE A BASE DE AGUA 514-21 FOSCO COR GRAFITE CLARO

** - PINTURA ESMALTADA, S.A. = S.A.
*** - PINTURA ESMALTADA NA MESA E = ESP.
HOTEL, PARTES E ANDAR MULHERES E LAVABOS COMPARTIDOS, VESTIÁRIOS, COZINHA, COPA, DEPÓSITO DE LIXO, ETC.
**** - PINTURA PARA CONCRETO, S.A. E S.A. + S.S.
APLICAÇÃO EXCLUSIVA EM AMBIENTES SECOS (SALA DE AULA, LABORATÓRIO, INFORMÁTICA, LEITURA, DIREÇÃO, SECRETARIA, REFEITÓRIO, BIBLIOTECA, AUDITÓRIO/MULTIUSO, ETC).

FUNDAÇÃO PARA O DESENVOLVIMENTO DA EDUCAÇÃO

RICOY TORRES
consultoria e projetos ltda epp
Welliton Ricoy Torres | CAU A80682-8
R. Cardeal Arcoverde, 1749 bloco B
conj. 107 - 05407-002 São Paulo-SP
3819-1499 ricoytorres@terra.com.br

9							
8							
7							
6							
5							
4							
3							
2							
1							
Nº	MODIFICACOES	APROVACAO	DATA	APROVACAO	DATA	OBSERVACOES	DESENHOS DE REFERENCIA

Revisão e Adequação


APROVACAO | DATA
AUTOR DO PROJETO

APROVACAO | DATA
FDE


Nº

FUNDAÇÃO PARA O DESENVOLVIMENTO DA EDUCAÇÃO – FDE


ESCOLA – NOME/LOCAL		CÓDIGO
INTERVENÇÃO		No. INTERVENÇÃO
UNIDADE ESCOLAR COM 12 SALAS + 2 LABORATÓRIOS		01
ETAPA/ÁREA TÉCNICA	TIPO PROJETO	DATA
PROJETO EXECUTIVO DE ARQUITETURA	PRÉ-MOLDADO	XX/XXX
CONTEÚDO	ESCALA	FOLHA / REVISÃO
AMPLIAÇÃO RAMPA	1:50	XX / 00

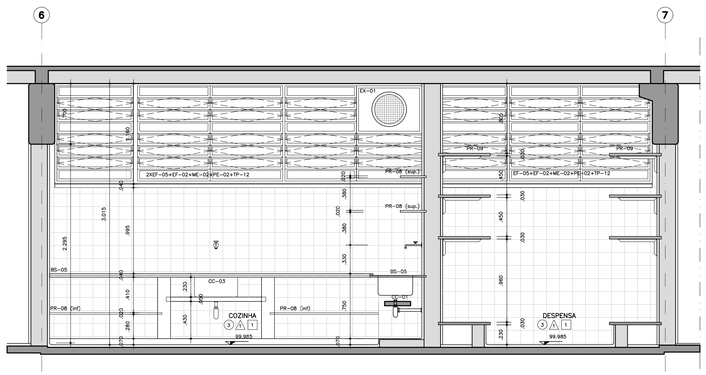


CORTE AA
ESCALA 1:25

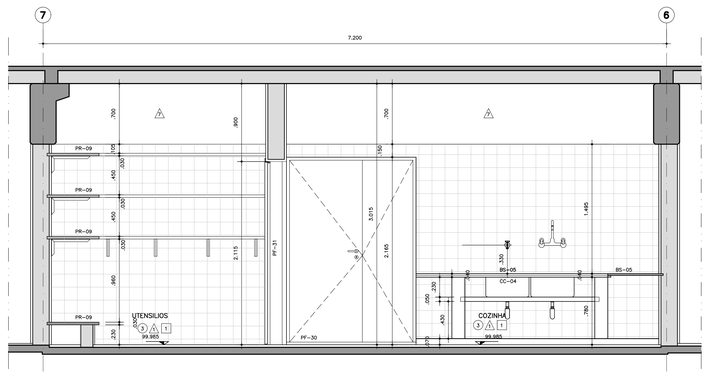


CORTE CC
ESCALA 1:25

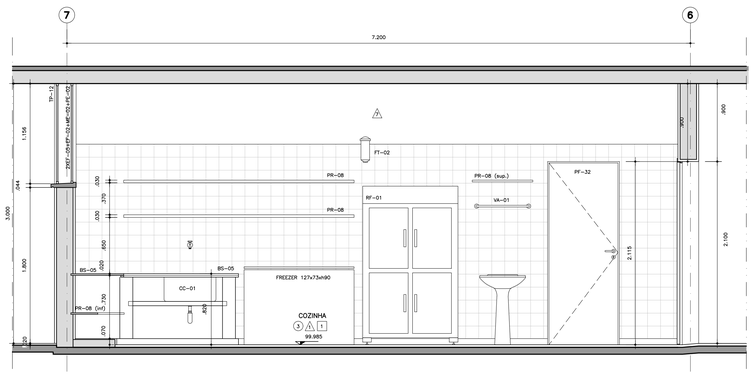


CORTE EE
ESCALA 1:25

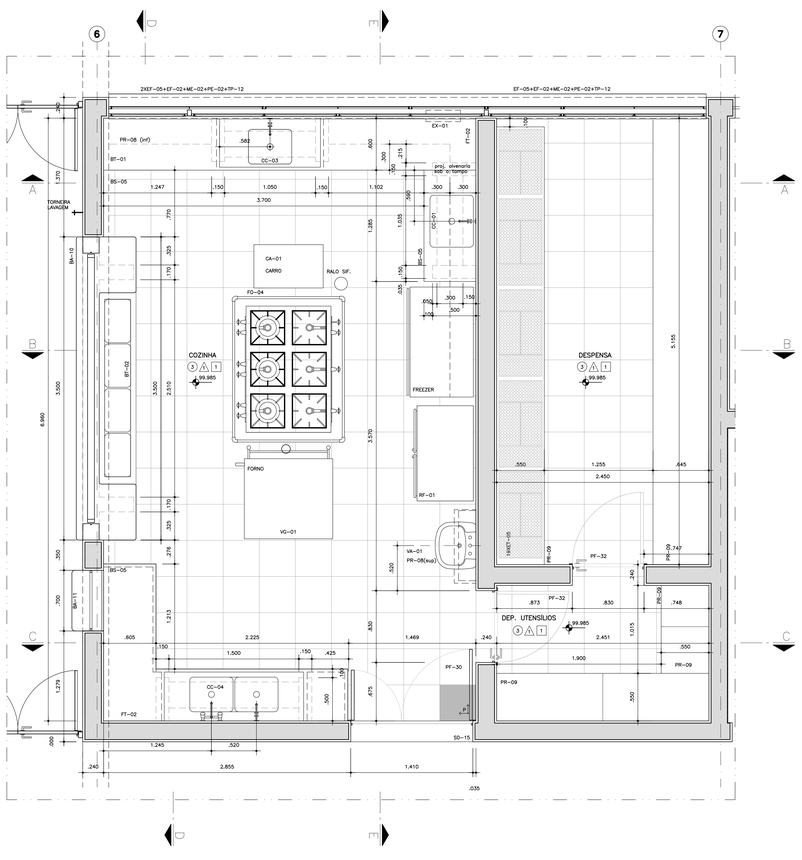


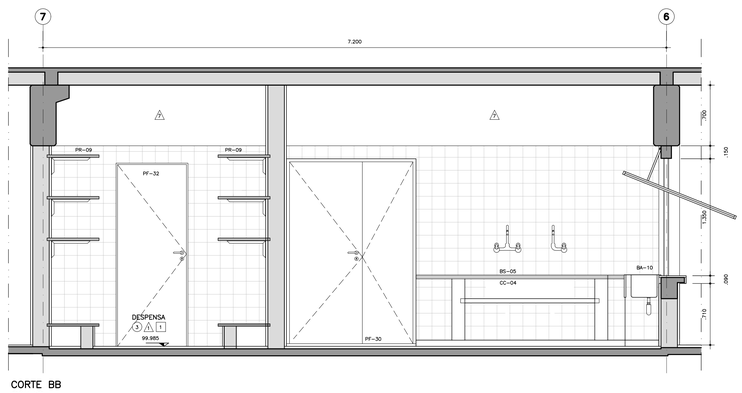

CORTE BB
ESCALA 1:25

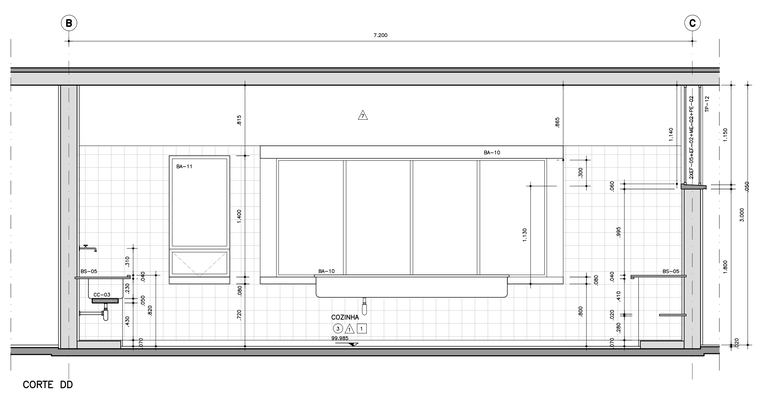


CORTE DD
ESCALA 1:25

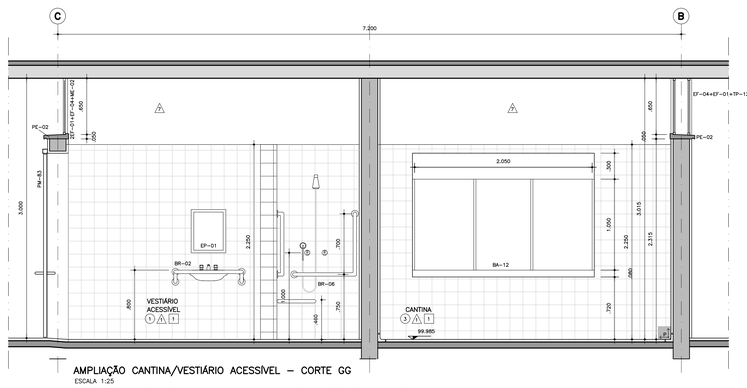

AMPLIAÇÃO CANTINA/VESTIÁRIO ACESSÍVEL – CORTE GG
ESCALA 1:25

OBS.: VER AMPLIAÇÃO DAS PLANTAS DA CANTINA/VESTIÁRIO NA FOLHA 112

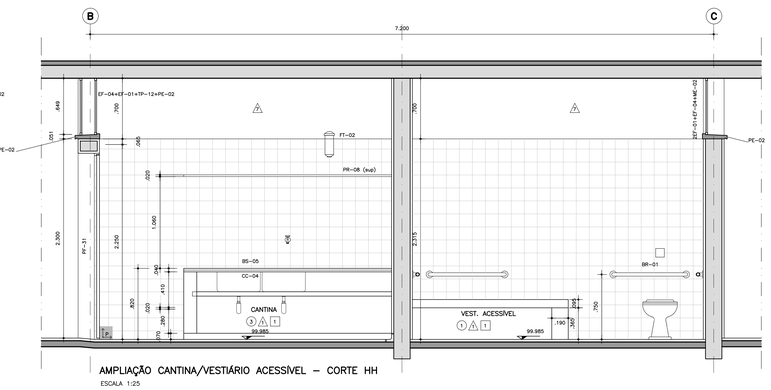

AMPLIAÇÃO CANTINA/VESTIÁRIO ACESSÍVEL – CORTE HH
ESCALA 1:25

REFERÊNCIA DE NÍVEL: - A COTA DE IMPLANTAÇÃO +XXX.XX EQUIVALE À COTA +100,00 DO PROJETO PADRÃO

Nº111

12.01.064

PADRÃO PEROBAL - 12S.A.+LAB. - PRÉ-MOLDADO

Projeto original elaborado para a EE PEROBAL II – Itaquaquecetuba – Autoria CTF – Camila Toledo e Kelly Costa Arquitetos
Projeto PADRÃO PEROBAL 10 S.A. – Autoria: Arq. Kelly Costa

Nº	MODIFICAÇÕES	APROVAÇÃO	DATA	APROVAÇÃO	DATA
		AUTOR DO PROJETO		FDE	

OBSERVAÇÕES

DESENHOS DE REFERENCIA

Nº	APROVAÇÃO	DATA
	AUTOR DO PROJETO	
	FDE	

TABELA DE ACABAMENTOS

PISOS
1 PORCELANATO ESMALTADO ACETINADO A 634,5cm/m²(FICHA 512.31), COR CINZA
2 CIMENTADO LISO QUEIMADO JUNTA SECA (FICHA 511.03), COR NATURAL
3 PORCELANATO ESMALTADO ACETINADO A 634,5cm/m²(FICHA 512.31), COR CINZA

FORRO
1 PINTURA LATEX ECONÔMICA (FICHA 511.11) SOBRE CONCRETO, COR BRANCO
2 ACESSO DE PLACAS MONOPERFURADAS DE FIBRA MINERAL MODULO 7 (FICHA 59.08),COR BRANCO
3 FORRO DE GESSO ACARTONADO ACLG, ESPESSURA 12mm (FICHA 511.01), A 2,60 ALTURA DO CAIXILHO, SOBRE CHAPISCO (FICHA 511.04) E EMBOÇO (FICHA 511.05), COR BRANCO

PAREDES
1 PINTURA LATEX STANDARD (FICHA 514.06) SOBRE CHAPISCO (FICHA 511.04) E EMBOÇO DESEMPENADO (FICHA 511.05), COR BRANCO
2 PINTURA ESMALTE À BASE DE AGUA (FICHA 514.21) SOBRE GESSO 5mm (FICHA 511.06), COR BRANCO
3 PINTURA ESMALTE À BASE DE AGUA (FICHA 514.21) SOBRE CHAPISCO (FICHA 511.04) E EMBOÇO DESEMPENADO (FICHA 511.05), COR BRANCO
4 PINTURA ESMALTE À BASE DE AGUA (514.21) SOBRE CHAPISCO 511.04 E EMBOÇO DESEMPENADO 511.05 REF. SUVINIL GRAFITE CLARO-514.08
5 PINTURA ESMALTE À BASE DE AGUA (514.21) SOBRE CHAPISCO 511.04 E EMBOÇO DESEMPENADO 511.05 REF. SUVINIL TABLETINHA.
6 CONCRETO APARENTE

7 PINTURA LATEX STANDARD SOBRE CHAPISCO 511.04 E EMBOÇO DESEMPENADO 511.05 REF. SUVINIL TABLETINHA – 514.06

OBSERVAÇÕES:
1. TODOS OS COMPONENTES METÁLICOS DEVEM RECEBER APLICAÇÃO DE FUNDO ANTI-OXIDANTE.
2. TODOS OS ELEMENTOS METÁLICOS – INCLUSIVE OS GRADIL E PORTÕES TIPO METALGRADE-RECEBERÃO PINTURA ESMALTE À BASE DE AGUA (514.21) 3. TODAS AS PORTAS DE MADEIRA RECEBERÃO PINTURA ESMALTE À BASE DE AGUA
4. OS CONDUTORES DE A.P., OS RUFOS E OS CONTRA-RUFOS RECEBERÃO PINTURA TINTA ESMALTE À BASE DE AGUA 514-21 FOSCO COR GRAFITE CLARO


*- PORCELANATO ESMALTADO, 0,6 x 0,6 m
APLICADO EXCLUSIVA DE PISOS DE FUGA 01-11 (BP-
**- PORCELANATO ESMALTADO ACETINADO A 634,5cm/m² APLICADO EM PISOS DE AMBIENTES SANITÁRIOS, VESTIÁRIOS, COZINHA, ENFERMARIA, PISOS CIMENTO, CIRCULAÇÕES)
***PORCELANATO ESMALTADO, 0,4 X 0,4 = 0,16 m²
APLICADO EM PISOS DE SALAS DE AULA, LABORATÓRIO, INFORMÁTICA, LEITURA, DIRETORIA, SECRETARIA, HISTÓRIOA, ESPERA, ALMOXARIFADO, ETC).

FUNDAÇÃO PARA O DESENVOLVIMENTO DA EDUCAÇÃO


RICOY TORRES
consultoria e projetos ltda.epp
R. Cardeal Arcoverde, 1749 bloco B
cont. 107 - 05407-002 São Paulo-SP
3819-1499 ricoytorres@terra.com.br

FUNDAÇÃO PARA O DESENVOLVIMENTO DA EDUCAÇÃO – FDE	
ESCOLA – NOME/LOCAL	CÓDIGO
UNIDADE ESCOLAR COM 12 SALAS + 2 LABORATÓRIOS	No. INTERVENÇÃO 01
ETAPA/ÁREA TECNICA: PROJETO EXECUTIVO DE ARQUITETURA	TIPO PROJETO: PRÉ-MOLDADO — DATA: XX/XXX — ETAPA/ÁREA TECNICA: PE-ARQ
CONTEÚDO: AMPL. COZINHA	ESCALA: 1:25 — FOLHA: XX — REVISÃO: 00


12010164_01APE1300_01

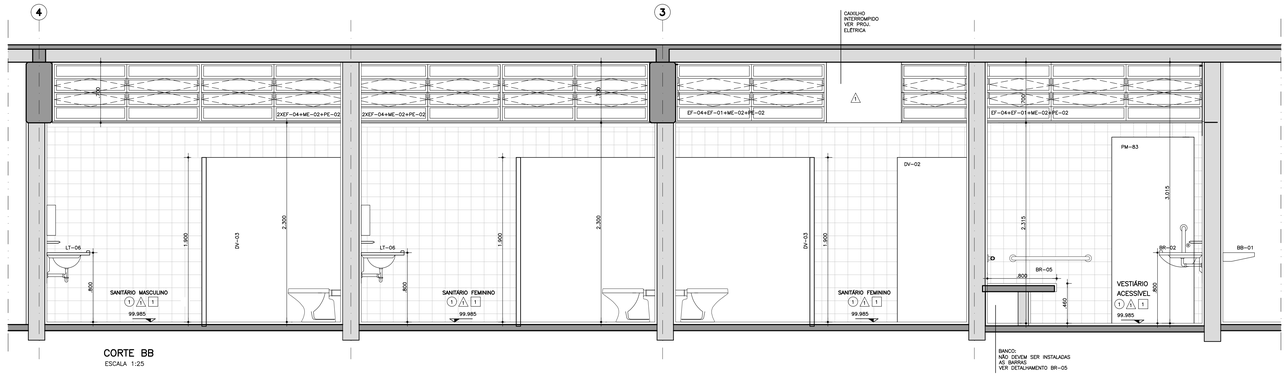


CORTE BB
ESCALA 1:25

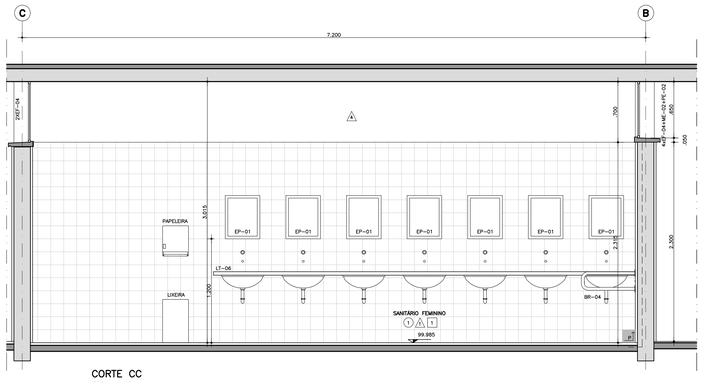


CORTE CC
ESCALA 1:25

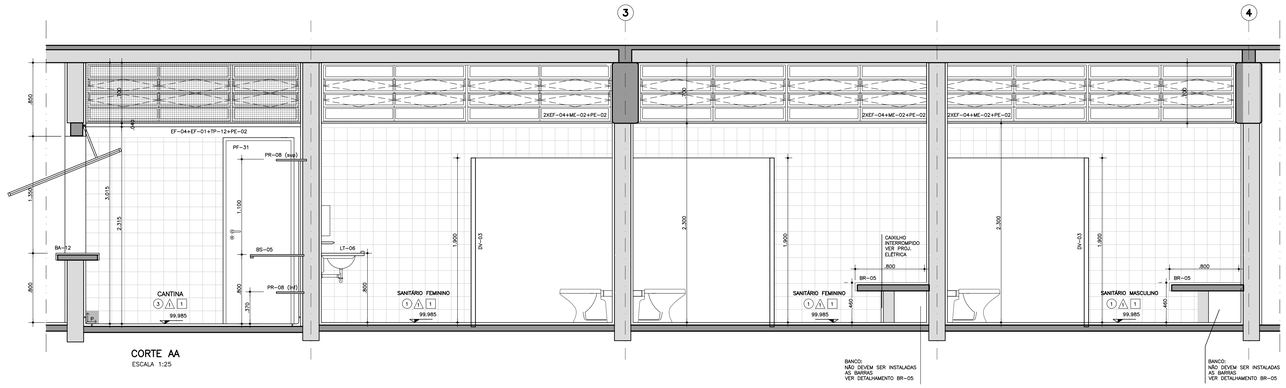


CORTE AA
ESCALA 1:25

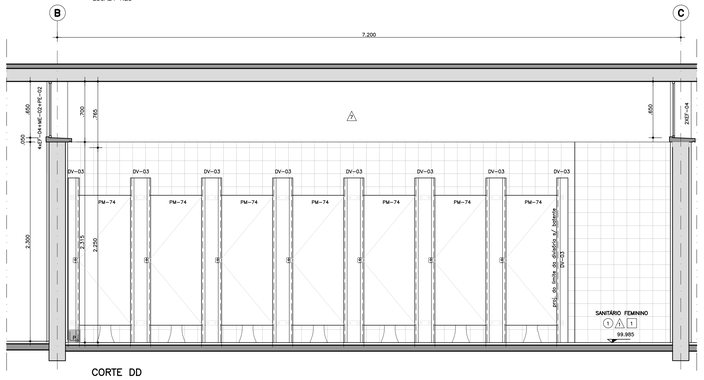

CORTE DD
ESCALA 1:25

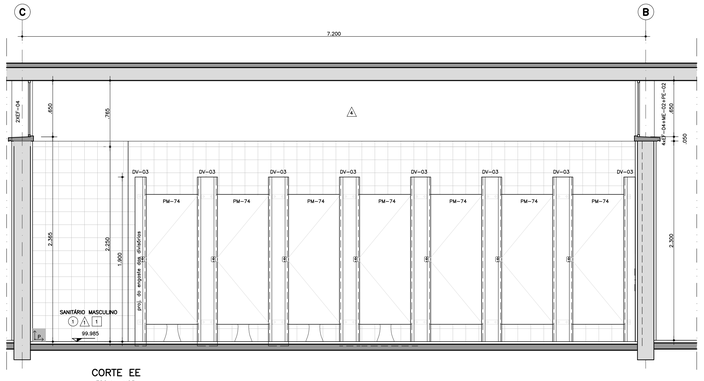

CORTE EE
ESCALA 1:25

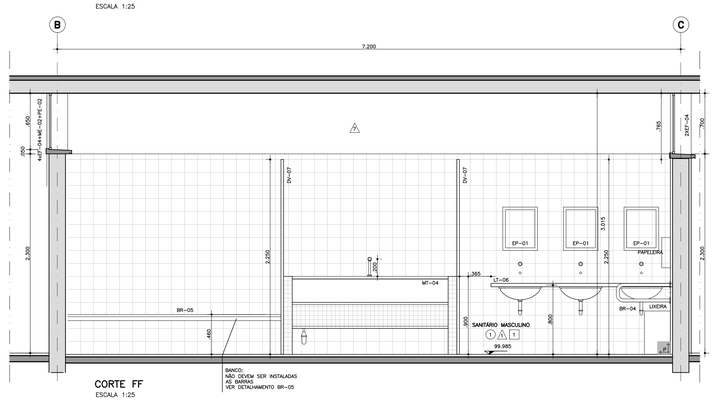

CORTE FF
ESCALA 1:25

REFERÊNCIA DE NÍVEL: - A COTA DE IMPLANTAÇÃO +XXX,XX EQUIVALE À COTA +100,00 DO PROJETO PADRÃO

TABELA DE ACABAMENTOS

PISOS
1. PORCELANATO ESMALTADO ACETINADO ANTIDERRAPANTE (PEI 4) 45X45cm
2. CIMENTADO LISO (QUEIMADO) JUNTA PLÁSTICA COM 1,80x1,80m, S12=05
3. PORCELANATO ESMALTADO ACETINADO 45X45cm(FICHA S12.31), COR CINZA

FORRO
1. PINTURA LÁTEX ECONÔMICA (FICHA S11.06) SOBRE CONCRETO, COR BRANCO
2. ACOSTIC DE PLACAS MICROPERFURADAS DE FIBRA MINERAL NOM=0,7 (FICHA S9.06),COR BRANCO

PAREDES
1. PINTURA LÁTEX ACRÍLICA ANTI-MOFO, ACABAMENTO AZULEJO (FICHA S11.01), ATÉ ALTURA DO CAIXILHO, SOBRE CHAPISCO (FICHA S11.04) E EMBOÇO (FICHA S11.05), COR BRANCO
2. PINTURA LÁTEX STANDARD (FICHA S14.06) SOBRE CHAPISCO S11.04 E EMBOÇO DESEMPENADO (FICHA S11.05), COR BRANCO
3. PINTURA ESMALTE À BASE DE ÁGUA (FICHA S14.21) SOBRE GESSO 5mm (FICHA S11.06), COR BRANCO
4. PINTURA ESMALTE À BASE DE ÁGUA (FICHA S14.21) SOBRE CHAPISCO S11.04 E EMBOÇO DESEMPENADO (FICHA S11.05), COR BRANCO
5. PINTURA ESMALTE À BASE DE ÁGUA (S14.21) SOBRE CHAPISCO S11.04 E EMBOÇO DESEMPENADO S11.05 REF. SUVINIL GRAFITE CLARO-S14.06
6. PINTURA ESMALTE À BASE DE ÁGUA (S14.21) SOBRE CHAPISCO S11.04 E EMBOÇO DESEMPENADO S11.05 REF. SUVINIL TANGERINA
7. CONCRETO APARENTE

8. PINTURA LÁTEX STANDARD SOBRE CHAPISCO S11.04 E EMBOÇO DESEMPENADO S11.05 REF. SUVINIL TANGERINA – S14.06

OBSERVAÇÕES:
1. TODOS OS COMPONENTES METÁLICOS DEVEM RECEBER APLICAÇÃO DE FUNDO ANTI-OXIDANTE.
2. TODOS OS ELEMENTOS METÁLICOS – INCLUSIVE OS GRADIS E PORTÕES – TIPO METALÚRGICA (RECEBERÃO) PINTURA ESMALTE À BASE DE ÁGUA (S14.21)
3. TODAS AS PORTAS DE MADEIRA RECEBERÃO PINTURA ESMALTE À BASE DE ÁGUA
4. OS CONDUTORES DE A.P., OS RUFOS E OS CONTRA-RUFOS RECEBERÃO PINTURA TINTA ESMALTE À BASE DE ÁGUA S14-21 FOSCO COR GRAFITE CLARO

*1 - PORCELANATO ESMALTADO, E.A. = 0,5
APLICADO EXCLUSIVA EM ROTAS DE FUGA (1+11 CBP-
**2 - PISO ANTIDERRAPANTE, E.A. = 0,5 (ÁREAS SANITÁRIAS, VESTIÁRIOS, COZINHA, COPA, PISO LIVRE(S), DEPÓSITO(S)
***3 - PORCELANATO ESMALTADO, E.A. = 0,5
PISO ANTIESTÁTICO, EM SALAS DE AULA, LABORATÓRIO, INFORMÁTICA, LITERÁRIA, DIRETORIA, SECRETARIA, REFEITÓRIO, BIBLIOTECA, AUDITÓRIO(S), ETC).

Projeto original elaborado para o EE PEROBAL II – Itaquaquecetuba – Autoria CTF – Camila Toledo e Kelly Costa Arquitetos
Projeto: PADRÃO PEROBAL 10 S.A. – Autoria: Arq. Kelly Costa

FUNDAÇÃO PARA O DESENVOLVIMENTO DA EDUCAÇÃO

RICOY TORRES consultoria e projetos lida.epp
Wellton Ricoy Torres | CAU A80682-6
R. Cardeal Arcoverde, 1749 bloco B conj. 107 - 05407-002 São Paulo-SP
3819-1499 ricoytorres@terra.com.br

FUNDAÇÃO PARA O DESENVOLVIMENTO DA EDUCAÇÃO – FDE

ESCOLA – NOME/LOCAL	CÓDIGO
INTERVENÇÃO: UNIDADE ESCOLAR COM 12 SALAS + 4 SALAS AMBIENTES	No. INTERVENÇÃO: 01
ETAPA/ÁREA TÉCNICA: PROJETO EXECUTIVO DE ARQUITETURA	TIPO PROJETO: PRÉ-MOLDADO / DATA: XX/XXX / ETAPA/ÁREA TÉCNICA: PE-ARQ
CONTEÚDO: AMPL. SANITÁRIOS E CANTINA	ESCALA: 1:25 / FOLHA: XX / REVISÃO: 00

1201064_01APE1400_01


Nº112

12.01.064
PADRÃO PEROBAL - 12S.A.+2LAB. - PRÉ-MOLDADO


Nº	MODIFICACOES	APROVACAO	DATA	APROVACAO	DATA
9					
8					
7					
6					
5					
4					
3					
2					
1		AUTOR DO PROJETO		FDE	

OBSERVACOES	DESENHOS DE REFERENCIA	Nº	APROVACAO	DATA
Revisão e Adequação			AUTOR DO PROJETO	
			FDE	


COD./COR	PEÇA	ESP.
1 - YELLOW	7	0,50
2 - BLUE	7	0,50
3 - GREEN	7	0,50
4 - RED	7	0,50
5 - BLACK	7	0,50
6 - MAGENTA	7	0,50
252, 253	251	0,13
252, 253	252	0,13
252, 253	253	0,50
252, 253	254	0,50

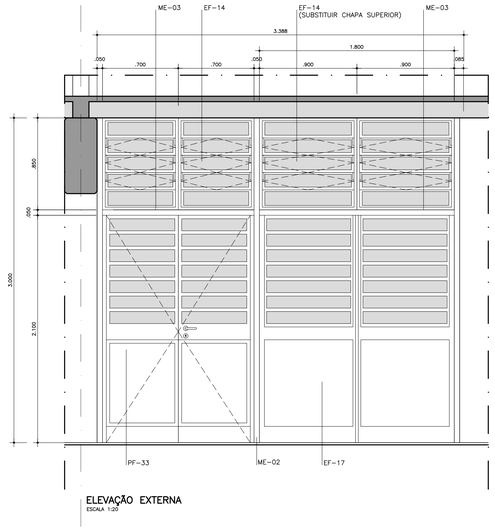


ELEVAÇÃO EXTERNA
ESCALA 1:20

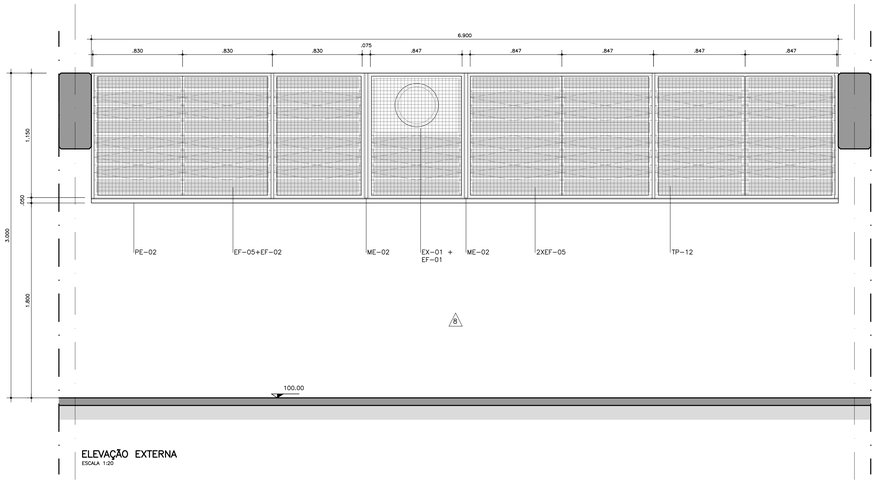

ELEVAÇÃO EXTERNA
ESCALA 1:20

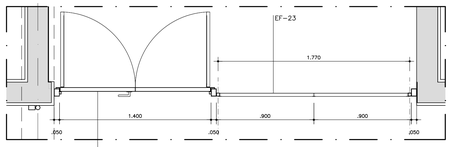


PLANTA
ESCALA 1:20

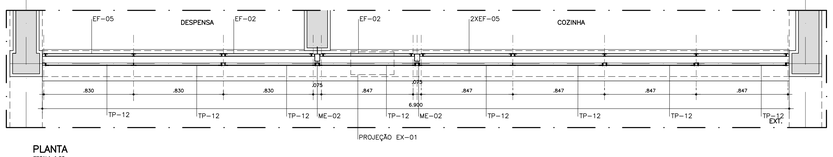


PLANTA
ESCALA 1:20

GRÊMIO
(1 UNIDADE)

COZINHA E DESPENSA
(1 UNIDADE)

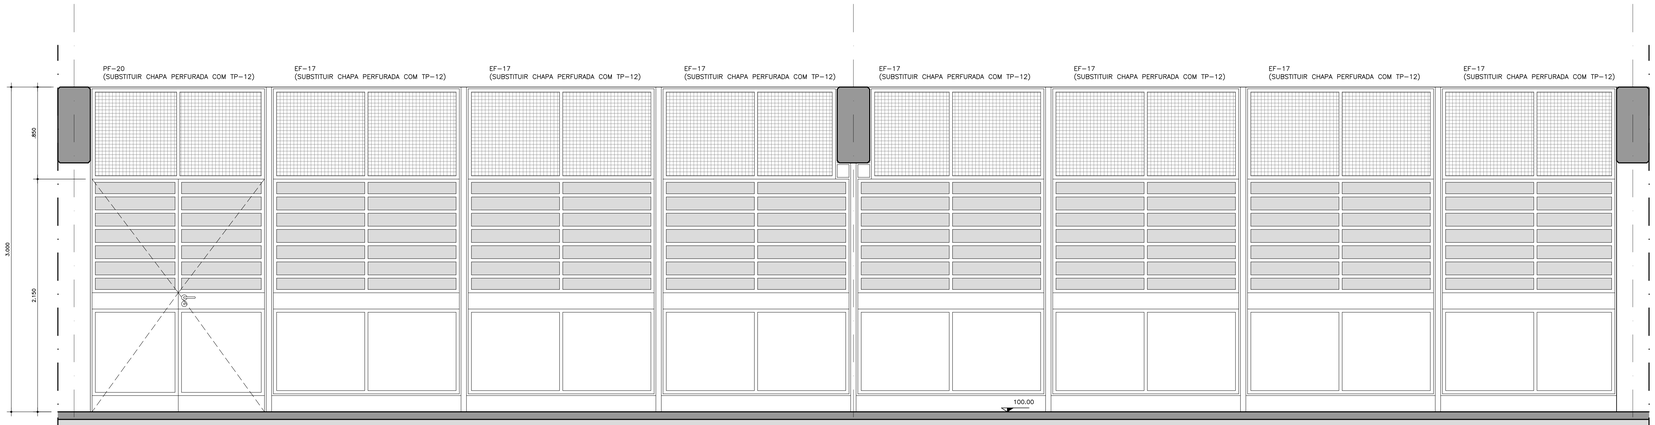


ELEVAÇÃO EXTERNA
ESCALA 1:20

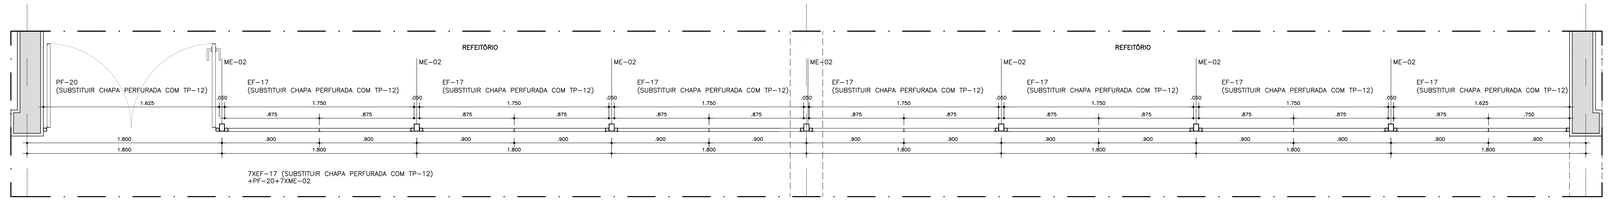


PLANTA
ESCALA 1:20

REFEITÓRIO
(2 UNIDADES)


NOTA IMPORTANTE: VERIFICAR POSIÇÃO DA PORTA NA FOLHA 100

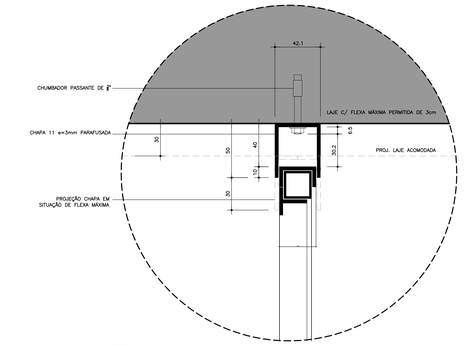


DETALHE 1
ESCALA 1:2
ENCONTRO ENTRE CAIXILHO TELESCÓPICO E A LAJE DE CONCRETO PROTENDIDA

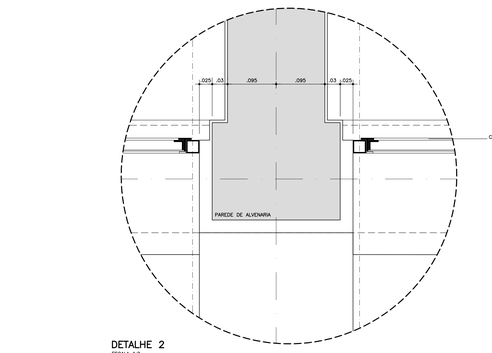

DETALHE 2
ESCALA 1:2
ENCONTRO ENTRE CAIXILHOS JUNTO A ALVENARIA

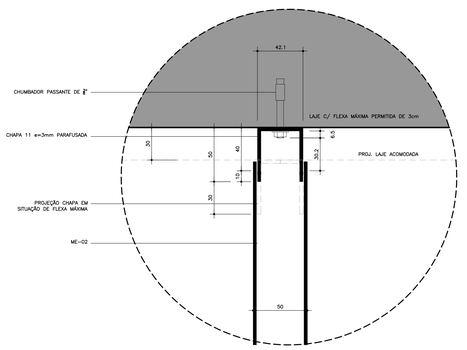

DETALHE 3
ESCALA 1:2
ENCONTRO DO MONTANTE VERTICAL METÁLICO (ME-02) TELESCÓPICO COM LAJE

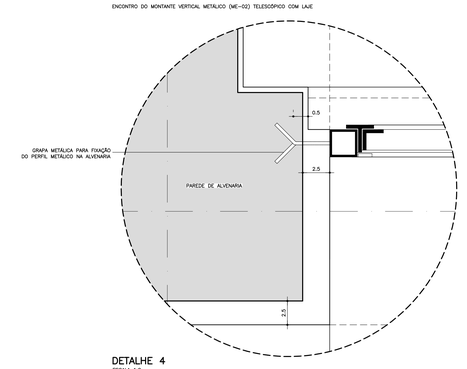

DETALHE 4
ESCALA 1:2
ENCONTRO DO CAIXILHO COM A ALVENARIA

Projeto original elaborado para a EE PEROBAL 2 – Itaquaquecetuba – Autoria CTF – Camilo Toledo e Kelly Costa Arquitetos
Projeto PADRÃO PEROBAL 10 S.A. – Autoria: Arq. Kelly Costa

12.01.064

Nº113

PADRÃO PEROBAL - 12S.A.+2LAB. - PRÉ-MOLDADO

Nº	MODIFICACOES	APROVACAO	DATA	APROVACAO	DATA
9					
8					
7					
6	Revisão e Adequação				
5					
4					
3					
2					
1		AUTOR DO PROJETO		FDE	

OBSERVACOES

DESENHOS DE REFERENCIA

Nº	APROVACAO	DATA
	AUTOR DO PROJETO	
	APROVACAO	DATA
	FDE	

TABELA DE ACABAMENTOS

PISOS
1. PORCELANATO ESMALTADO ACETINADO, 45X45cm(ITCHA 512.31), COR CINZA
2. PORCELANATO ESMALTADO ACETINADO, 45X45cm(ITCHA 512.31), COR CINZA
3. PLUETICA COM 1.80x1.80m, 512-05
4. PORCELANATO ESMALTADO ACETINADO, 45X45cm(ITCHA 512.31), COR CINZA

TORNO
1. PINTURA LÁTEX ECONÔMICA (ITCHA 514.11) SOBRE CONCRETO, COR BRANCO
2. ACESSO DE PLACAS MICROPERFURADAS DE FIBRA MINERAL NOR+ILT (ITCHA 59.09),COR BRANCO

PAREDES
1. AZULEJO 20X20cm (ITCHA 511.01), ATÉ ALTURA DO CAIXILHO, SOBRE CHAPISCO (ITCHA 511.04) E EMBOÇO (ITCHA 511.05), COR BRANCO
2. PINTURA LATEX STANDARD (ITCHA 514.06) SOBRE CHAPISCO (ITCHA 511.04) E EMBOÇO DESEMPENADO (ITCHA 511.05), COR BRANCO
3. PINTURA ESMALTE A BASE DE AGUA (ITCHA 514.21) SOBRE GESSO 5mm (ITCHA 511.06), COR BRANCO
4. PINTURA ESMALTE A BASE DE AGUA (ITCHA 514.21) SOBRE CHAPISCO 511.04 E EMBOÇO DESEMPENADO (ITCHA 511.05), COR BRANCO
5. PINTURA ESMALTE A BASE DE AGUA (514.21) SOBRE CHAPISCO 511.04 E EMBOÇO DESEMPENADO 511.05 REF. SUVINIL GRAFITE CLARO-514.08
6. PINTURA ESMALTE A BASE DE AGUA (514.21) SOBRE CHAPISCO 511.04 E EMBOÇO DESEMPENADO 511.05 REF. SUVINIL TANGERINA
7. CONCRETO APARENTE
8. PINTURA LATEX STANDARD SOBRE CHAPISCO 511.04 E EMBOÇO DESEMPENADO 511.05 REF. SUVINIL TANGERINA – 514.08

OBSERVAÇÕES:
1. TODOS OS COMPONENTES METÁLICOS DEVEM RECEBER TRATAMENTO ANTICORROSIVO.
2. TODOS OS ELEMENTOS METÁLICOS – INCLUSIVE OS GRADIS E PORTÕES TIPO METALGRADE–RECEBERÃO PINTURA ESMALTE A BASE DE AGUA (514.21)
3. TODAS AS PORTAS DE MADEIRA RECEBERÃO PINTURA ESMALTE A BASE DE AGUA (514.21)
4. OS CONDUTORES DE A.P.L. OS RUFOS E OS CONTRA-RUFOS RECEBERÃO PINTURA TINTA ESMALTE A BASE DE AGUA 514-21 FOSCO COR GRAFITE CLARO

*1- PORCELANATO ESMALTADO, C.A. = 0,5 APLICADO EXCLUSIVA EM ROTAS DE FUGA (P-1 / CEP-ACSP), RAMPAS E ÁREAS MOLHADAS E LAVADAS (SANITÁRIOS, VESTIÁRIOS, COZINHA, LAVANDERIA, DEPÓSITO DE LIXO).
2- PORCELANATO ESMALTADO, S.V. E C.A. = 0,5 APLICADO EXCLUSIVA EM AMBIENTES SECOS (SALA DE AULA, LABORATÓRIO, INFORMÁTICA, OFICINA, DIRETORIA, SECRETARIA, BIBLIOTECA, AUDITÓRIO/REFEITÓRIO, ETC)


FUNDAÇÃO PARA O DESENVOLVIMENTO DA EDUCAÇÃO

RICOY TORRES
consultoria e projetos ltda.epp
Weliton Ricoy Torres | CAU A83682-6
R. Cardeal Arcoverde, 1749, bloco B,
conj. 107 - 05407-002 São Paulo-SP
38 10-1499 ricoytorres@terra.com.br

FUNDAÇÃO PARA O DESENVOLVIMENTO DA EDUCAÇÃO – FDE			
ESCOLA – NOME/LOCAL			CÓDIGO
INTERVENÇÃO: UNIDADE ESCOLAR COM 12 SALAS + 2 LABORATÓRIOS			No. INTERVENÇÃO: 01
ETAPA/AREA TECNICA: PROJETO EXECUTIVO DE ARQUITETURA	TIPO PROJETO: PRÉ-MOLDADO	DATA: XX/XXX	ETAPA/AREA TECNICA: PE–ARQ
CONTEÚDO: AMPLIAÇÃO CAIXILHOS 2	ESCALA: 1:25	FOLHA: XX	REVISÃO: 00


12010064_01APE1500_01

COD./COR	PENA	ESP.
1. BRANCO	7	0,10
2. AMARELO	7	0,10
3. VERDE	7	0,10
4. AZUL	7	0,10
5. MAGENTA	7	0,10
6. CIANO	7	0,10
250 - 251	251	0,13
252 - 253	252	0,15
254 - 255	253	0,20
254 - 254	254	0,30

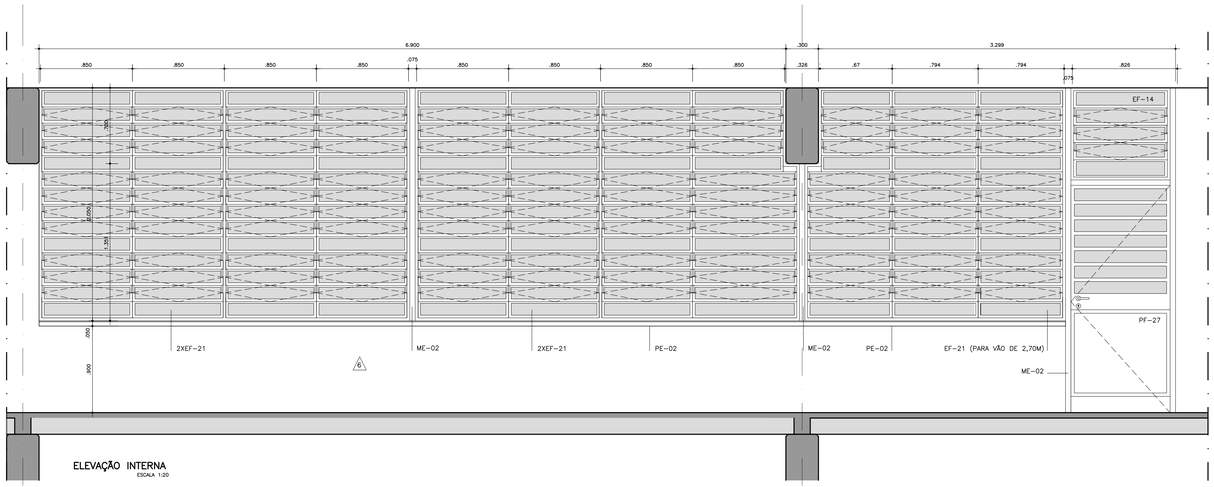


PLANTA
ESCALA 1:20

SALA DE LEITURA
(1 UNIDADE)

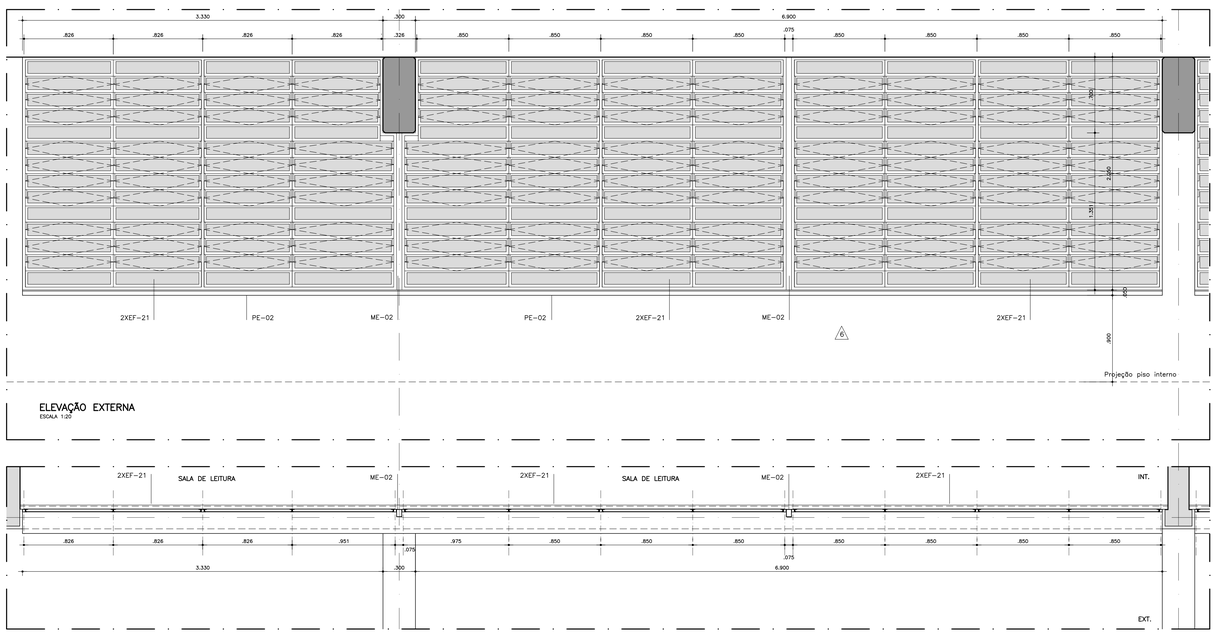

PLANTA
ESCALA 1:20

SALA DE LEITURA

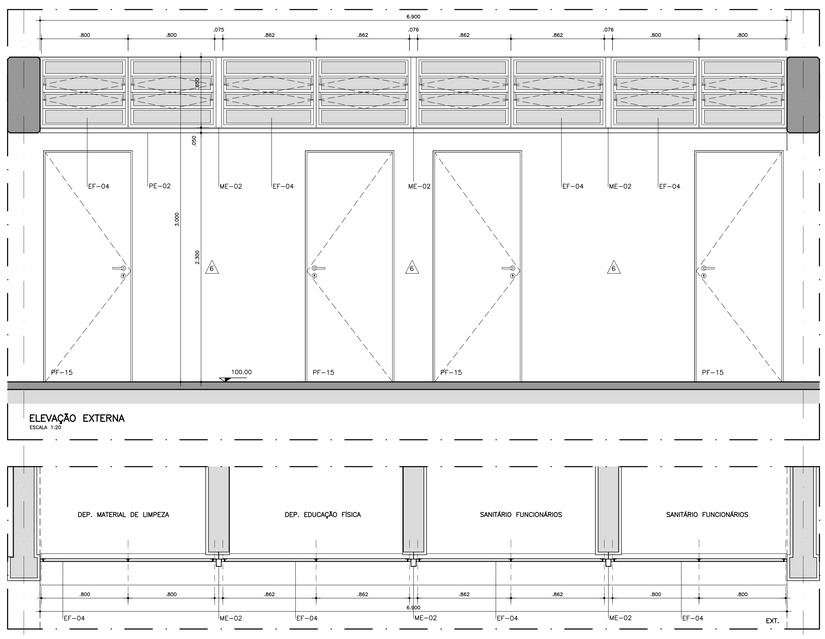

PLANTA
ESCALA 1:20

DEPÓSITOS E SANITÁRIOS DE FUNCIONÁRIOS
(1 UNIDADE)

COD./COR	PENA	ESP.
1- BLUE	7	0,25
2- YELLOW	7	0,25
3- GREEN	7	0,50
4- RED	7	0,50
5- BLACK	7	0,50
6- MAGENTA	7	0,50
7- WHITE	7	0,50
252 252	252	0,50
253 253	253	0,50
253 253	253	0,50
254 254	254	0,50

nº	MODIFICACOES	APROVACAO	DATA	APROVACAO	DATA
9					
8					
7					
6					
5					
4					
3					
2					
1		AUTOR DO PROJETO		FDE	

OBSERVACOES	DESENHOS DE REFERENCIA	Nº	APROVACAO	DATA
Revisão e Adequação			APROVACAO	DATA
			AUTOR DO PROJETO	
			FDE	

TABELA DE ACABAMENTOS

PISOS
1. ASSEUELMATO ESMALTADO ACETINADO ASHEdum(FICHA 512.01), COR CINZA
2. CIMENTADO LISO (QUEIMADO) JUNTA PLÁSTICA COM 1,80x1,80m, 512-05
3. PORCELANATO ESMALTADO ACETINADO ASHEdum(FICHA 512.01), COR CINZA

FORRO
L. PINTURA LÁTEX ECONÔMICA (FICHA 514.11) SOBRE CONCRETO, COR BRANCO
F. ACÚSTICO DE PLACAS MICROPERFURADAS DE FIBRA MINERAL (FICHA 59.06),COR BRANCO

PAREDES
A. AZULEJO 20X20cm (FICHA 511.01), ATÉ ALTURA DO (LAVLUX), SOBRE CHAPISCO (FICHA 511.04) E EMBOÇO (FICHA 511.05), COR BRANCO

PAREDES
A. PINTURA LÁTEX STANDARD (FICHA 514.04) SOBRE CHAPISCO (FICHA 511.04) E EMBOÇO DESEMPENADO (FICHA 511.05), COR BRANCO
B. PINTURA ESMALTE A BASE DE AGUA (FICHA 514.21) SOBRE GESSO 5mm (FICHA 511.06), COR BRANCO
C. PINTURA ESMALTE A BASE DE AGUA (FICHA 514.21) SOBRE CHAPISCO (FICHA 511.04) E EMBOÇO DESEMPENADO (FICHA 511.05), COR BRANCO
D. PINTURA ESMALTE A BASE DE AGUA (514.21) SOBRE CHAPISCO 511.04 E EMBOÇO DESEMPENADO 511.05 REF. SUVINIL GRAFITE CLARO-514.06
E. PINTURA ESMALTE A BASE DE AGUA (514.21) SOBRE CHAPISCO 511.04 E EMBOÇO DESEMPENADO 511.05 REF. SUVINIL TANGERINA
CONCRETO APARENTE

PAREDES
A. PINTURA LÁTEX STANDARD SOBRE CHAPISCO 511.04 E EMBOÇO DESEMPENADO 511.05 REF. SUVINIL TANGERINA – 514.09

OBSERVAÇÕES:
1. TODOS OS COMPONENTES METÁLICOS DEVEM RECEBER APLICAÇÃO DE FUNDO ANTI-OXIDANTE.
2. TODOS OS ELEMENTOS METÁLICOS – INCLUSIVE OS GRADIL E PORTÕES – TIPO METALGRADE–RECEBERÃO PINTURA ESMALTE A BASE DE AGUA (514.21) E TODOS OS ELEMENTOS DE MADEIRA RECEBERÃO PINTURA ESMALTE A BASE DE AGUA.
4. OS CONDUTORES DE A.P., OS RUFOS E OS CONTRA-RUFOS RECEBERÃO PINTURA TINTA ESMALTE A BASE DE AGUA 514-21 FOSCO COR GRAFITE CLARO.

*1 - PORCELANATO ESMALTADO, C.A. > 0,5
APLICAÇÃO OBRIGATÓRIA EM TODOS OS (11 -12)P-
APLICAÇÃO OBRIGATÓRIA EM TODOS OS AMBIENTES (SANITÁRIOS, VESTIÁRIOS, COZINHA, COPA, HALL COBERTO, CIRCULAÇÕES).
*2 - PISO ANTIDERRAPANTE, C.A. > 0,5
APLICAÇÃO EXCLUSIVA EM AMBIENTES SECOS (SALA DE AULA, LABORATÓRIO, INFORMÁTICA, LEITURA, DIRETOR, SECRETARIA, REFEITÓRIO, DESPENSA, ALMOXARIFADO, ETC).

Projeto original elaborado para o EE PEROBAL II – Arquiquacentuto – Autoria CTF – Camilo Toledo e Kelia Costa Arquitetos
Projeto PADRÃO PEROBAL 10 S.A. – Autoria: Arq. Kelia Costa

FDE
FUNDAÇÃO PARA O DESENVOLVIMENTO DA EDUCAÇÃO

RICOY TORRES
consultoria e projetos ltda epp
Welton Ricoy Torres | CAU A83082-6
R. Cardeal Arcoverde, 1749 bloco B
conj. 107 - 05407-002 São Paulo-SP
38 5x-1499 ricoytorres@terra.com.br

FUNDAÇÃO PARA O DESENVOLVIMENTO DA EDUCAÇÃO – FDE

ESCOLA – NOME/LOCAL

CÓDIGO

INTERVENÇÃO: UNIDADE ESCOLAR COM 12 SALAS + 2 LABORATÓRIOS

No. INTERVENÇÃO: 01


ETAPA/AREA TECNICA	TIPO PROJETO	DATA	ETAPA/AREA TECNICA
PROJETO EXECUTIVO DE ARQUITETURA	PRE-MOLDADO	XX/XXX	PE-ARQ

CONTEUDO	ESCALA	FOLHA	REVISÃO
AMPLIAÇÃO CAIXILHOS 3	1:20	XX	00


12.01.064
PADRÃO PEROBAL - 12S.A.+2LAB. - PRÉ-MOLDADO

Nº114

1201064_01APE1600_01

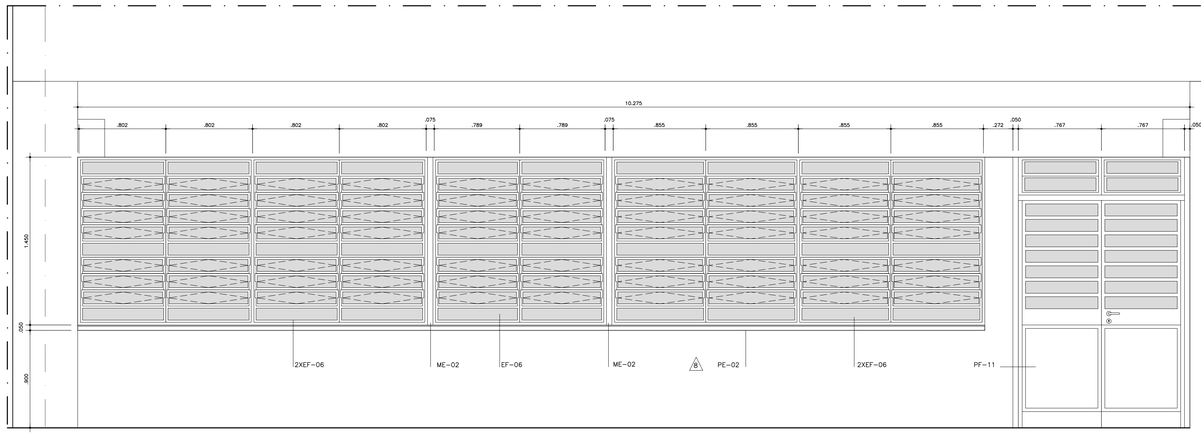


ELEVAÇÃO EXTERNA
ESCALA 1:20

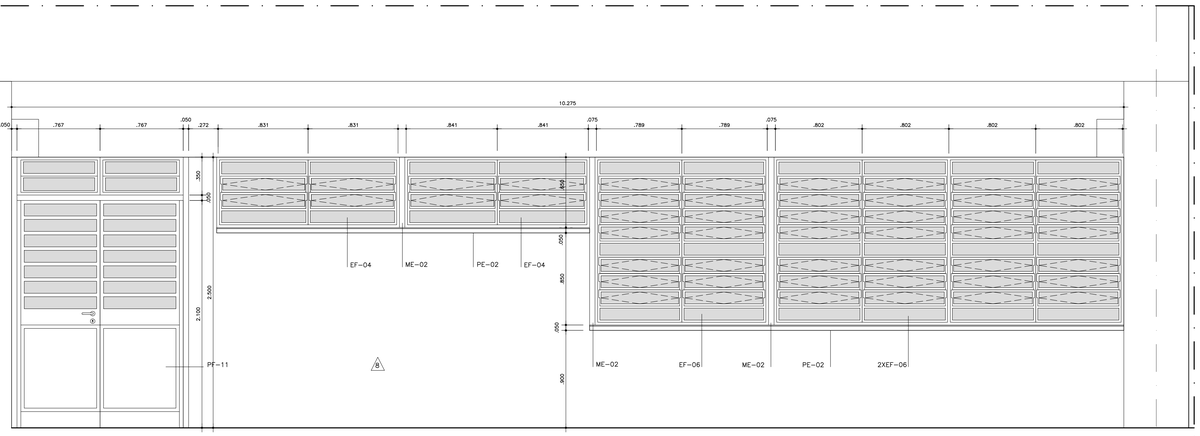


ELEVAÇÃO EXTERNA
ESCALA 1:20

ELEVAÇÃO EXTERNA
ESCALA 1:20

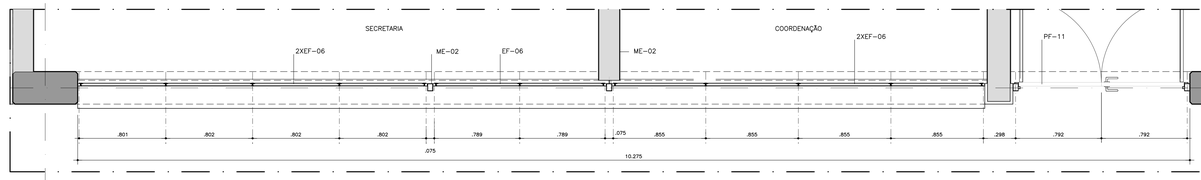


PLANTA
ESCALA 1:20

SECRETARIA E COORDENAÇÃO
1 UNIDADE

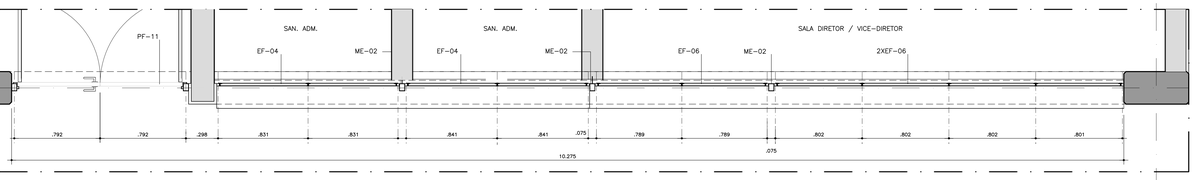


PLANTA
ESCALA 1:20

SANITÁRIOS ADMINISTRATIVOS E SALA DIRETOR / VICE-DIRETOR
1 UNIDADE

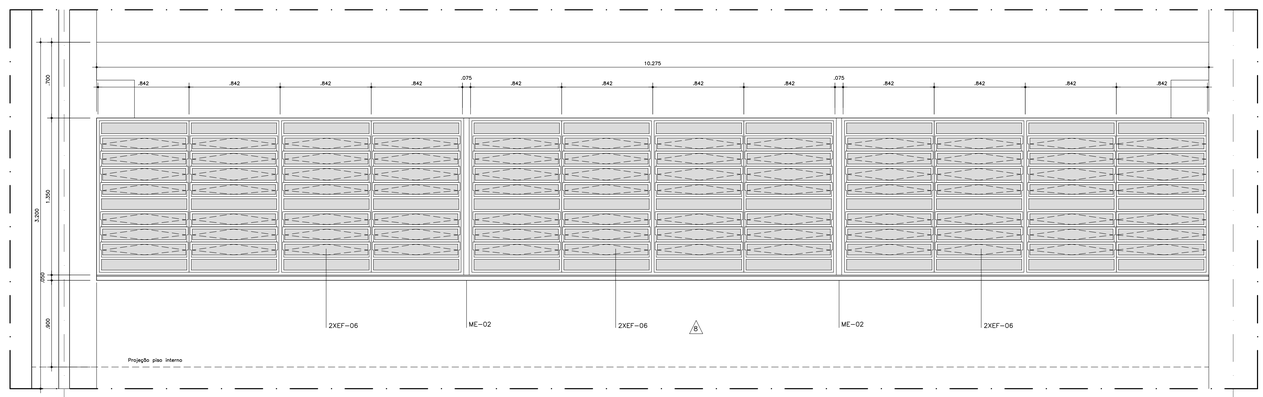

ELEVAÇÃO EXTERNA
ESCALA 1:20

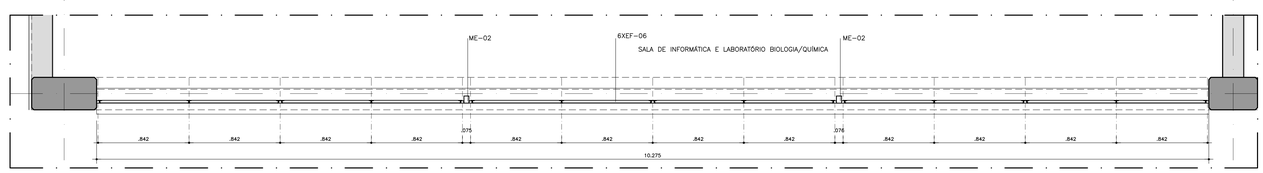

PLANTA
ESCALA 1:20

SALA DE INFORMÁTICA E LABORATÓRIO BIOLOGIA/QUÍMICA
2 UNIDADES

COLUSOR PENA ESP.
1 YELLOW 7 0.20
2 YELLOW 7 0.30
3 GREEN 7 0.50
4 BLUE 7 0.80
5 BLUE 7 0.50
6 WHITE 7 0.30
7 WHITE 7 0.15
252 251 251 0.15
253 252 252 0.20
253 253 253 0.50
254 254 254 0.30

nº	MODIFICACOES	APROVACAO	DATA	APROVACAO	DATA
9					
8					
7					
6					
5					
4					
3					
2					
1	Revisão e Adequação				

AUTOR DO PROJETO | FDE

OBSERVACOES | DESENHOS DE REFERENCIA | Nº | APROVACAO | DATA | AUTOR DO PROJETO | FDE

TABELA DE ACABAMENTOS

PISOS
1. ARGAMASSA EMALTADO ACETINADO 45x45cm(FICHA 512.01), COR CINZA
2. CIMENTADO LISO (QUEIMADO) JUNTA PLASTICA COM 1,80x1,80m, 512-05
3. PISO TÉCNICO 45x45cm (FICHA 512.32),COR CINZA

FORRO
L. PINTURA LÁTEX STANDARD (FICHA 514.04) SOBRE CONCRETO, COR BRANCO
F. ACÚSTICO DE PLACAS MICROPERFURADAS DE FIBRA MINERAL 60x60cm (FICHA 59.06),COR BRANCO

PAREDES
1. AZULEJO 20X20cm (FICHA 511.01), ATÉ ALTURA DO CAIXILHO, SOBRE CHAPISCO (FICHA 511.04) E EMBOÇO (FICHA 511.05), COR BRANCO

PAREDES
1. PINTURA LÁTEX STANDARD (FICHA 514.04) SOBRE CHAPISCO (FICHA 511.04) E EMBOÇO DESEMPENADO (FICHA 511.05), COR BRANCO
2. PINTURA ESMALTE A BASE DE AGUA (FICHA 514.21) SOBRE GESSO 5mm (FICHA 511.06), COR BRANCO
3. PINTURA ESMALTE A BASE DE AGUA (FICHA 514.21) SOBRE CHAPISCO (FICHA 511.04) E EMBOÇO DESEMPENADO (FICHA 511.05), COR BRANCO
4. PINTURA ESMALTE A BASE DE AGUA (FICHA 514.21) SOBRE CHAPISCO (FICHA 511.04) E EMBOÇO DESEMPENADO (FICHA 511.05), COR VERDE MONTANHA MAJESTOSA OU NOITE DO ZODIACO, REF. CORAL 70065 09/223
5. CONCRETO APARENTE
6. PINTURA LÁTEX STANDARD (FICHA 514.04) SOBRE CHAPISCO (FICHA 511.04) E EMBOÇO DESEMPENADO (FICHA 511.05), COR CORAL NO.374 HORIZONTE AZUL OU VINHO, D=450, REF. SUVINIL
7. PINTURA LÁTEX STANDARD (FICHA 514.04) SOBRE CHAPISCO (FICHA 511.04) E EMBOÇO DESEMPENADO (FICHA 511.05), COR VERDE MONTANHA MAJESTOSA OU NOITE DO ZODIACO, REF CORAL 70065 09/223

OBSERVAÇÕES:
1. TODOS OS COMPONENTES METÁLICOS DEVEM RECEBER APLICAÇÃO DE FUNDO ANTI-CORROSIVO.
2. PINTURA DE ESQUADRIAS METÁLICAS - INCLUSIVE OS GRADIS E PORTÕES - TIPO METALGRADE-HOUSEBRAND PINTURA ESMALTE A BASE DE AGUA (514.21)
3. TODAS AS PORTAS DE MADEIRA RECEBERAO PINTURA ESMALTE A BASE DE AGUA
4. OS CONDUTORES DE A.P., OS ALIMOS E OS CONTRA-ALIMOS RECEBERAO PINTURA TINTA ESMALTE A BASE DE AGUA 514.21 FOSCO COR GRAFITE CLARO

Projeto original elaborado para o EE PEROBAL II – Itaquaquecetuba – Autoria CTF – Camila Toledo e Keila Costa Arquitetos
Projeto PADRÃO PEROBAL 10 S.A. – Autoria: Arq. Keila Costa

arquitetos:
Wellton Ricoy Torres

estagiários:
Anuã Wagner
Conrado Thomaz Fonseca
Raquel G. Ferreira
Rodolfo M. Macedo

Responsável Técnico:
Wellton Ricoy Torres | CAU A83682-6

RICOY TORRES
consultoria e projetos ltda.epp
R. Cardeal Arcoverde, 1749 bloco B conj. 107 - 05407-002 São Paulo-SP 38 15-1499 ricoytorres@terra.com.br

FUNDAÇÃO PARA O DESENVOLVIMENTO DA EDUCAÇÃO – FDE

ESCOLA – NOME/LOCAL
CÓDIGO

INTERVENÇÃO
UNIDADE ESCOLAR COM 12 SALAS + 2 LABORATÓRIOS
No. INTERVENÇÃO: 01


ETAPA/AREA TECNICA	TIPO PROJETO	DATA	ETAPA/AREA TECNICA
PROJETO EXECUTIVO DE ARQUITETURA	PRE-MOLDADO	XX/XXX	PE-ARQ

CONTEUDO	ESCALA	FOLHA	REVISÃO
AMPLIAÇÃO CAIXILHOS 4	1:20	XX	00


12.01.064
PADRÃO PEROBAL - 12S.A.+2LAB. - PRÉ-MOLDADO

Nº115

1201064_01APE1700_01

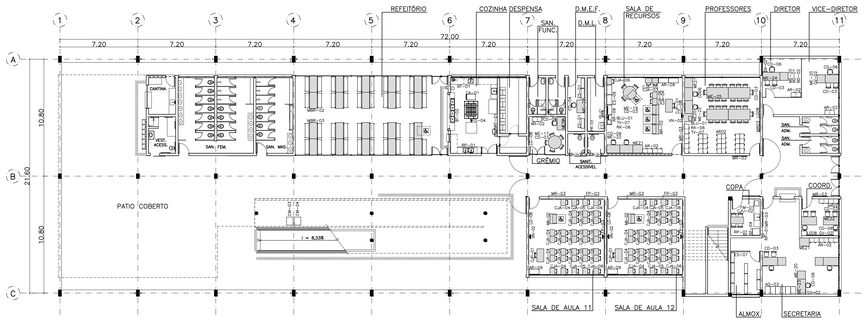

PLANTA TERREO
ESCALA: 1/200

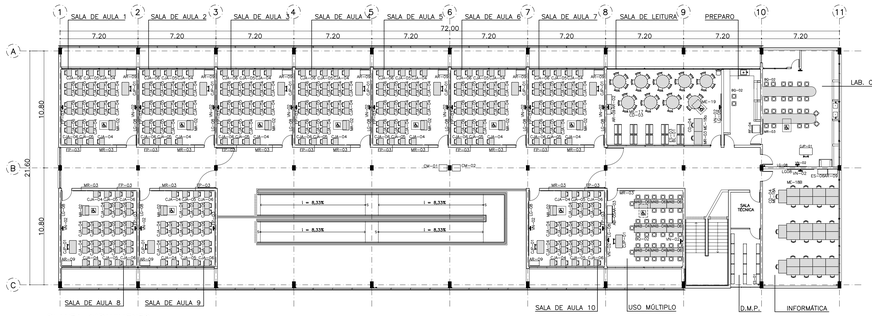

PLANTA 1°PAVIMENTO
ESCALA: 1/200

NOTAS:
– ITENS DE MOBILIÁRIO A INSTALAR: FP–03, FP–05, LG–08, MR–03, RK–06, VN–02;
– PARA ESPECIFICAÇÕES E ORIENTAÇÕES DE INSTALAÇÃO DOS ITENS DE MOBILIÁRIO, CONSULTAR A FICHA CORRESPONDENTE NO CATÁLOGO DE MOBILIÁRIO DA FDE.

12.01.064 PADRÃO PEROBAL — 12 SALAS
MS CICLO II

	DIRETOR	VICE-DIRETOR	COORDENADOR	SECRETARIA	PROFESSORES	COPA	SALA DE AULA	SALA DE USO MULTIPLO	SALA ATENDIMENTO	RECURSOS	SALA DE INFORMATICA	SALA DE LEITURA	SANITARIO	ALMOXARIFADO	COZINHA	DESPENSA	GRÊMIO	DEPÓSITO	ESTOCAGEM DE FUNCIONÁRIOS	TOTAL
	1	1	1	1	1	1	12	1	1	1	1	1	1	1	1	1	1	2	1	
AA03							1													1
AB05							1													1
AG03					6															6
AR02	1	1	2		3	15					2	1				1				25
AR05																		1		1
AR09						1				4	1	1								18
BD01	1																			1
BD02	1																			1
BL01									200											200
BL601					1					1										3
BQ02							36	24	2											62
BT01																1				1
BT02																1				1
CA01																1				1
CD03	2	2	4		2	32						44			5					91
CD04												27	2			1	1			31
CD06	1	1	2		3	2														9
CE01																				0
CN01																				0
CJA03 FDE									1											1
CJA04 FDE							17		1											205
CJA05 FDE							9		1											109
CJA06 FDE							9		2											110
CJF01 FDE							1	1	1											11
CLA02						1														1
CM01																			1	1
CM02																			1	1
CM03														1						1
CM04														1						1
CO01				9									13					3		25
CS03												10								10
CS05												1								1
CS06											2	1								3
FA03						1														1
FD03																				0
FD04																		1		1
FP03							1													12
GU02	1	1	2		3															7
LG08			1			1		2	3	1	1	1	1				1	1		31
MA804									4											4
MA806									5											5
MA02 FDE							1			3										15
MB803															10					10
MB802															10					10
ME17												8				1				9
ME18a												3	2			1				6
ME18b												24								24
ME19												1								1
ME20	1	1			3	1														6
ME21					3	1				1										5
ME22			2			1				2								1		6
ME23		1			3															4
ME24	1																			1
ME25						4														4
MN03			1		3	1	1	2	2	2	1						1	1		25
RF01																1				1
RF04					1				1											2
RK06						1				1										2
RP01					3	1										1				5
SO05																				0
TV07					1				1											2
VN02							2	2	2		2	2	2							34

12.01.064
PADRÃO PEROBAL - 12 S.A. - PRÉ-MOLDADO COM LABORATÓRIOS E VESTIÁRIOS **Nº112a**

Nº	MODIFICACOES	APROVACAO	DATA	APROVACAO	DATA
		AUTOR DO PROJETO		FDE	

OBSERVACOES

DESENHOS DE REFERENCIA

Nº	APROVACAO	DATA
	AUTOR DO PROJETO	
	FDE	


FUNDAÇÃO PARA O DESENVOLVIMENTO DA EDUCAÇÃO

FUNDAÇÃO PARA O DESENVOLVIMENTO DA EDUCAÇÃO – FDE


ESCOLA – NOME/LOCAL: XXXXXXXXXX		CÓDIGO: X X X X X X
INTERVENÇÃO: OBRA NOVA COM 12 SALAS, 2 LABORATÓRIOS E VESTIÁRIOS ALUNOS		No. INTERVENÇÃO: 1
ETAPA/AREA TECNICA: PROJETO EXECUTIVO DE ARQUITETURA	TIPO PROJETO: PRÉ–MOLDADO	DATA: JAN/2016 — ETAPA/AREA TECNICA: PE–ARQ
CONTEÚDO: LAYOUT	ESCALA: 1:200	FOLHA: 18 — REVISÃO: 00

1201064_01APE001800_01

COD_COR PENA ESP.
1 RED 7 0,50
2 YELLOW 7 0,50
3 GREEN 7 0,50
4 CYAN 7 0,50
5 BLUE 7 0,50
6 MAGENTA 7 0,50
7 BLACK 7 0,50
252 252 252 0,50
251 251 251 0,50
250 250 250 0,50
253 253 253 0,50
254 254 254 0,50

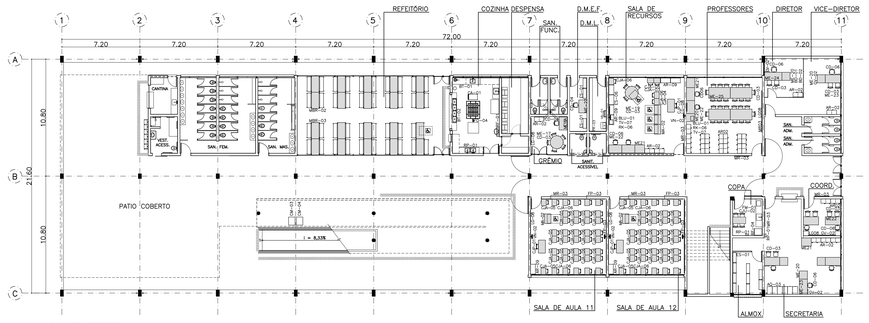

PLANTA TERREO
ESCALA: 1/200

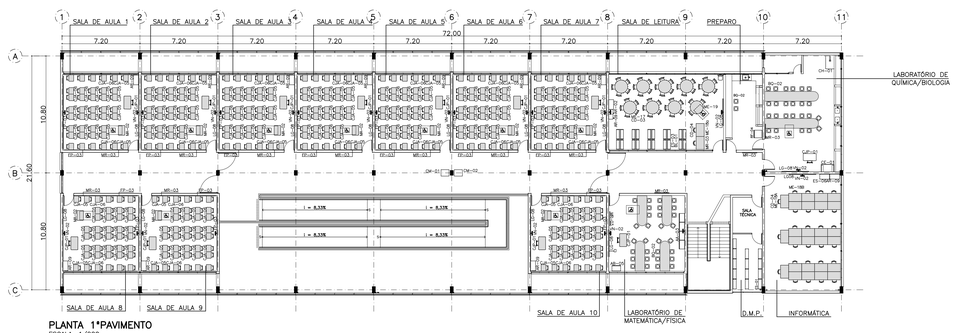

PLANTA 1°PAVIMENTO
ESCALA: 1/200

NOTAS:
– ITENS DE MOBILIÁRIO A INSTALAR: FP–03, FP–05, LG–08, MR–03, RK–06, VN–02;
– PARA ESPECIFICAÇÕES E ORIENTAÇÕES DE INSTALAÇÃO DOS ITENS DE MOBILIÁRIO, CONSULTAR A FICHA CORRESPONDENTE NO CATÁLOGO DE MOBILIÁRIO DA FDE.

12.01.064 PADRÃO PEROBAL 12 SALAS
M12 EM

	DIRETOR	VICE-DIRETOR	COORDENADOR	SECRETARIA/ATENDIMENTO	ALMOXARIFADO	PROFESSORES	COPA	SALA DE AULA	LAB. MATEMÁTICA / FÍSICA	LAB. QUÍMICA / BIOLOGIA	PREPARO	RECURSOS	SALA DE INFORMÁTICA	SALA DE LEITURA	SANITÁRIO	GUARDA	REFEITÓRIO	COZINHA	GRÊMIO	SALA DE ESPECIFICAÇÕES	DESCLASSIFICAÇÃO	TOTAL (SEM MOBILIÁRIO)
	1	1	1	1	1	1	1	12	1	1	1	1	1	1	1	1	1	1	1	1	1	1
AR03									4													4
AR05									1													1
AR03						6																6
AR02	1	1	2		3	15						2		1				1				26
AR05																				1		1
AR09								1				4	1	1								35
BD01	1																					1
BD02	1																					1
BL03														200								200
BL101						1						1										2
BQ02								24	24	2												50
BT01																	1					1
BT02																	1					1
CA01																	1					1
CD03	2	2	4		2	32								44				5				91
CD04												27	2					1	1			31
CD06	1	1	2		3	2																9
CE01									1													1
CM01									1													1
CJM03 FDE											1											1
CJM04 FDE											1											1
CJM05 FDE							13				1											157
CJM06 FDE							27				2											326
CJP01 FDE							1	1	1		1											15
CM02						1																1
CM01																					1	1
CM02																					1	1
CM03															1							1
CM04															1							1
DD03			9											13				3				25
DD03														10								10
DD05													1	1								2
DD06												2	1									3
FM01							1															1
FD03																						0
FD04																	1					1
FP03								1														12
GM02	1	1	2		3																	7
LG08			1			1		2	1	1		1	1	1				1	1			31
MB804																						0
MB806																						0
MA12 FDE								1				3										35
MB803																	10					10
MB802																	10					10
ME17														8				1				9
ME18a												3	2					1				6
ME18b												24										24
ME19														1								1
ME20	1	1			1	1																4
ME21					1	1						1										3
ME22			2			2						2								1		7
ME23		1			3																	4
ME24	1																					1
ME25						4																4
MR03			1		1	2		1	2	2		2		1					1	1		25
RE01																		1				1
RF04							1					1										2
RK06						1						1										2
RP01					1	1												1				3
SD05																						0
TV07						1						1										2
CN02							2	2	2			2	2	2								32

12.01.064
PADRÃO PEROBAL - 12 S.A. - PRÉ-MOLDADO COM LABORATÓRIOS E VESTIÁRIOS **Nº112b**

Nº	MODIFICACOES	APROVACAO	DATA	APROVACAO	DATA
9					
8					
7					
6					
5					
4					
3					
2					
1					
△ Nº		AUTOR DO PROJETO		FDE	

OBSERVACOES	DESENHOS DE REFERENCIA	Nº	APROVACAO	DATA
			AUTOR DO PROJETO	
			APROVACAO	DATA
			FDE	

FUNDAÇÃO PARA O DESENVOLVIMENTO DA EDUCAÇÃO

FUNDAÇÃO PARA O DESENVOLVIMENTO DA EDUCAÇÃO – FDE

ESCOLA – NOME/LOCAL: XXXXXXXXXX			CÓDIGO: X X X X X X X
INTERVENÇÃO: OBRA NOVA COM 12 SALAS, 2 LABORATÓRIOS E VESTIÁRIOS ALUNOS			No. INTERVENÇÃO: 1
ETAPA/AREA TECNICA: PROJETO EXECUTIVO DE ARQUITETURA	TIPO PROJETO: PRÉ–MOLDADO	DATA: XXX/2013	ETAPA/AREA TECNICA: PE–ARQ
CONTEÚDO: LAYOUT	ESCALA: 1:200	FOLHA: 19	REVISÃO: 00

12010064_01APE0001900_01

COD.|COR PENA EQP.
1 BLUE 7 0,50
2 YELLOW 7 0,50
3 GREEN 7 0,50
4 RED 7 0,50
5 BLUE 7 0,50
6 MAGENTA 7 0,50
7 BLUE 252 0,13
200 252 0,13
251 252 0,13
252 252 0,13
253 252 0,13
254 254 0,35