



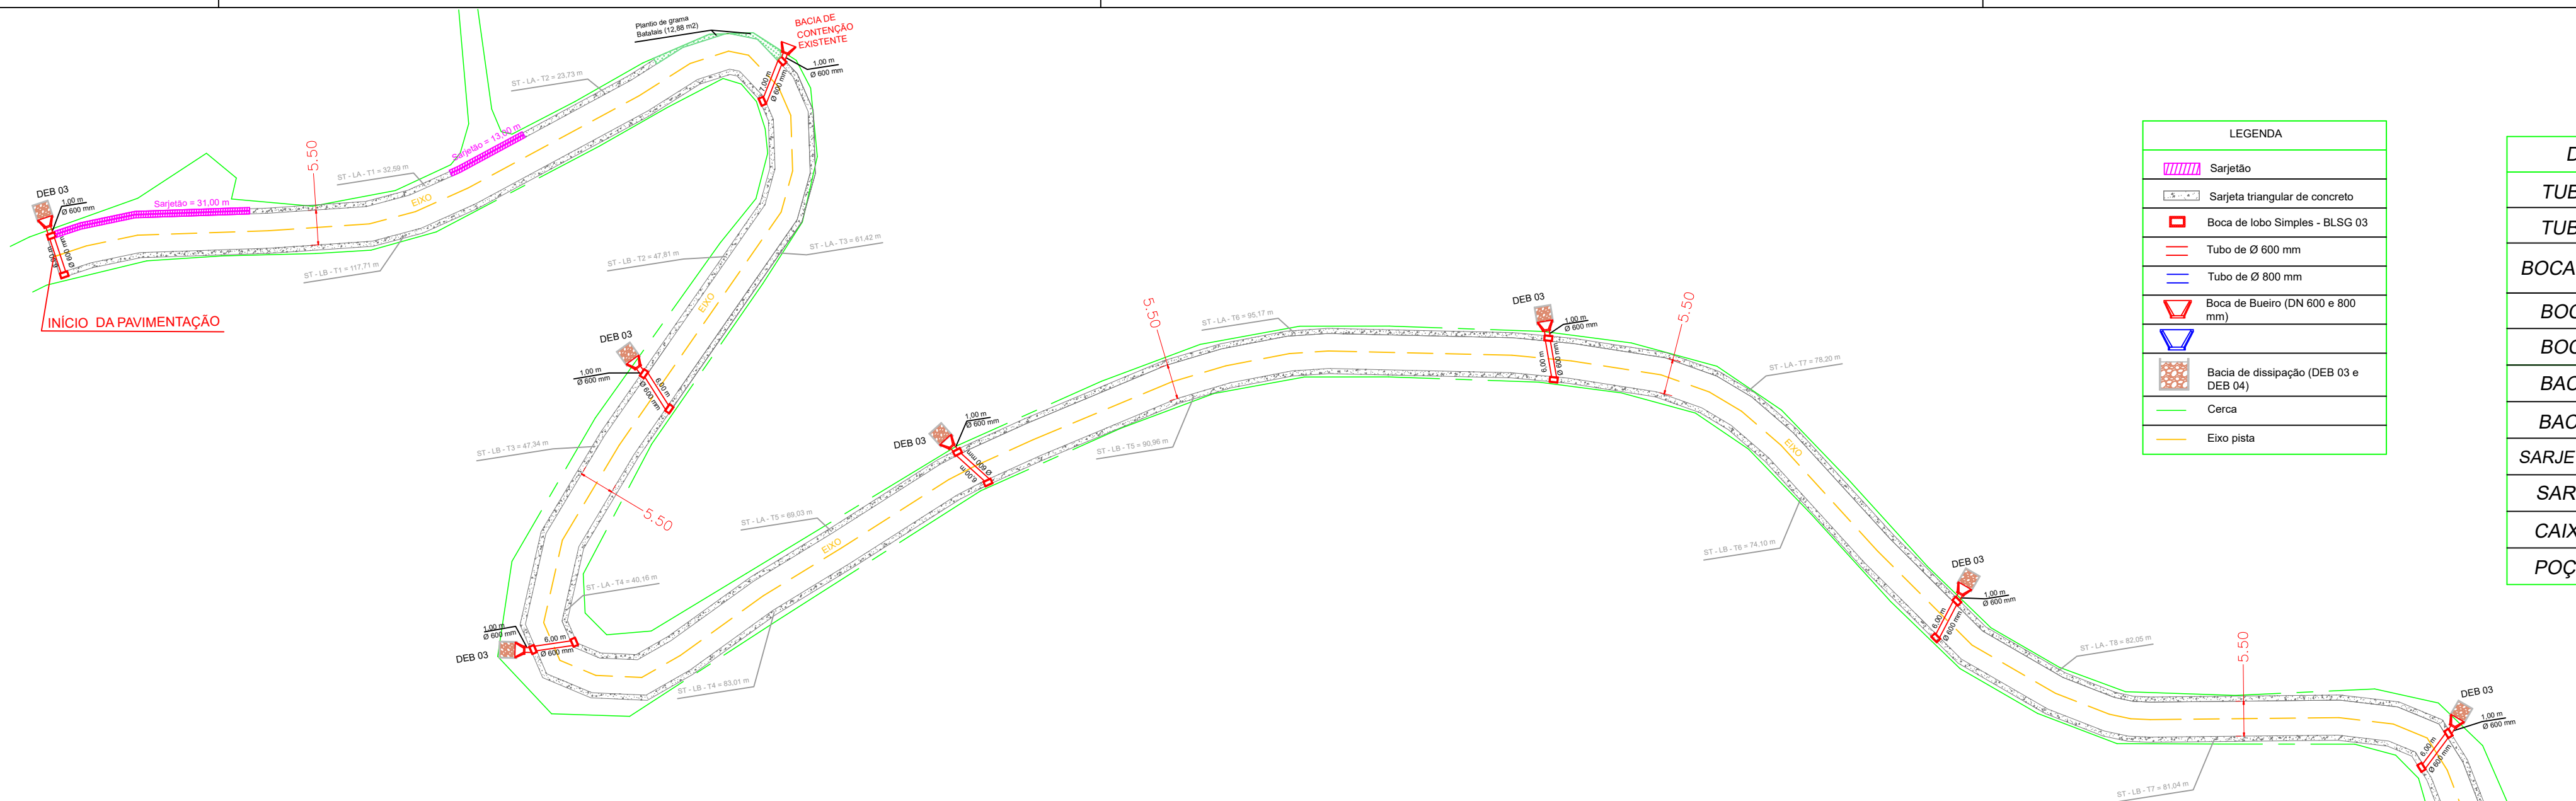


LEGENDA	
	Sarjetão
	Sarjeta triangular de concreto
	Boca de lobo Simples - BLSG 03
	Tubo de Ø 600 mm
	Boca de Bueiro (DN 600 e 800 mm)
	Bacia de dissipação (DEB 03 e DEB 04)
	Cerca
	Eixo pista


DESCRIÇÃO	UNIDADE	QUANTIDADE
TUBO DE CONCRETO DN 600	m	78,00
TUBO DE CONCRETO DN 800	m	167,00
BOCA DE LOBO SIMPLES -BLSG 03	Unid	24
BOCA DE BUEIRO P/A DN 600	Unid	9
BOCA DE BUEIRO P/A DN 800	Unid	1
BACIA DE DISSIPAÇÃO (DEB 3)	Unid	8
BACIA DE DISSIPAÇÃO (DEB 4)	Unid	1
SARJETA TRIANGULAR DE CONCRETO	m	1.697,17
SARJETÃO	m	109,00
CAIXA DE LIGAÇÃO E PASSAGEM	Unid	3
POÇO DE VISITA	Unid	1

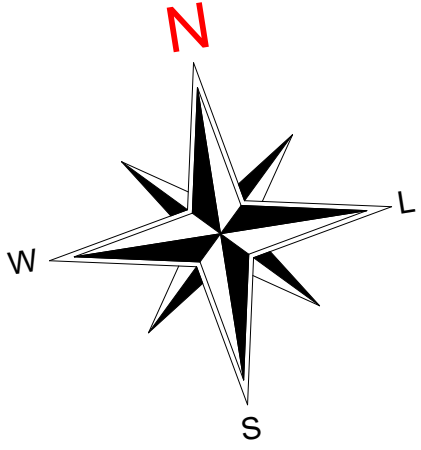

DETALHES - BOCA PARA BUEIRO SEM ESCALA

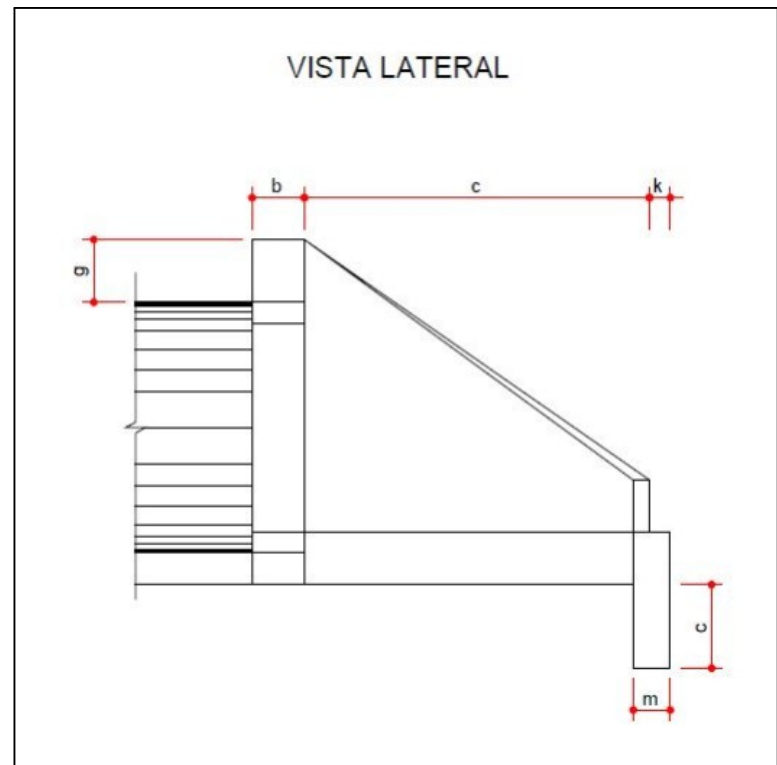


DETALHE - BOCA DE LOBO SIMPLES - BLSG SEM ESCALA

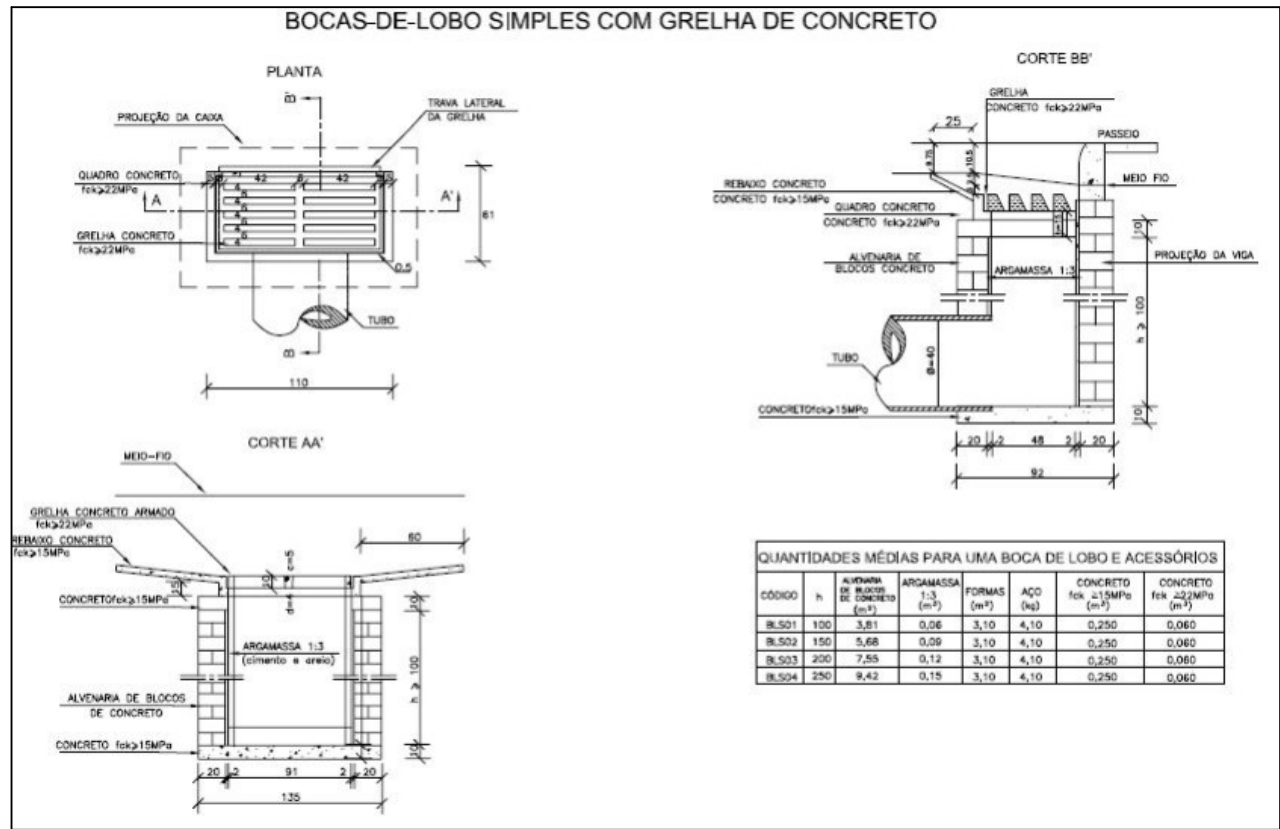


- NOTAS:
- 1 - Dimensões em cm;
 - 2 - As quantidades apresentadas incluem a grelha e o rebaixo de concreto


DETALHE - POÇO DE VISITA SEM ESCALA

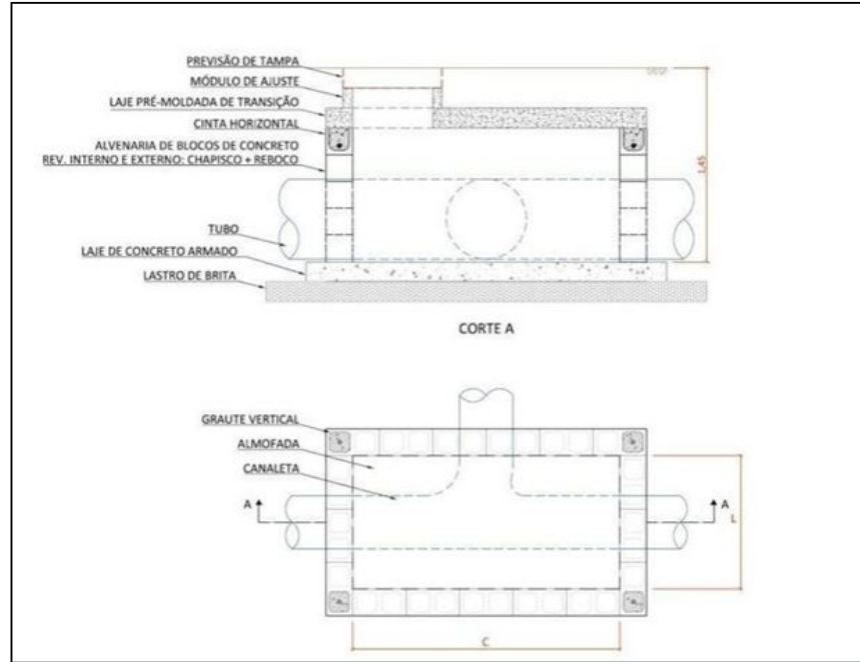

DETALHES - SARJETA TRIANGULAR DE CONCRETO - STC 73-15 SEM ESCALA

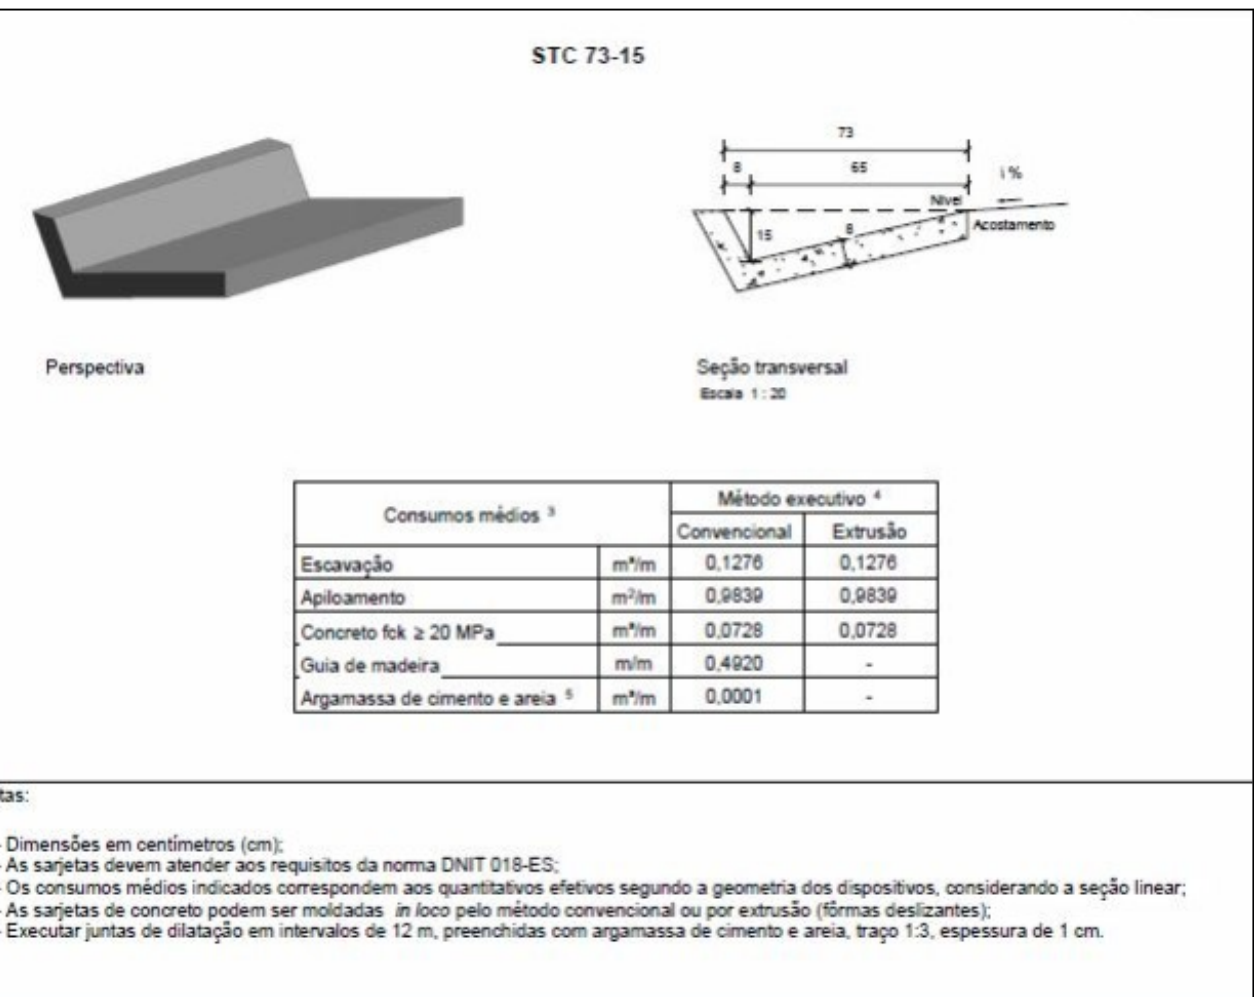


SARJETA TRIANGULAR (ST)			
DESCRIÇÃO	UNIDADE	LADO A (LA)	LADO B (LB)
TRECHO 1 (T1)	m	32,59	117,71
TRECHO 2 (T2)	m	23,73	47,81
TRECHO 3 (T3)	m	61,42	47,34
TRECHO 4 (T4)	m	40,16	83,01
TRECHO 5 (T5)	m	69,03	90,96
TRECHO 6 (T6)	m	95,17	74,10
TRECHO 7 (T7)	m	78,20	81,04
TRECHO 8 (T8)	m	82,05	49,62
TRECHO 9 (T9)	m	62,28	60,29
TRECHO 10 (T10)	m	51,78	74,86
TRECHO 11 (T11)	m	66,33	74,82
TRECHO 11 (T12)	m	95,16	99,13
TRECHO 11 (T13)	m	37,67	-
SUBTOTAL	m	795,57	900,69
TOTAL GERAL	m	1.696,26	

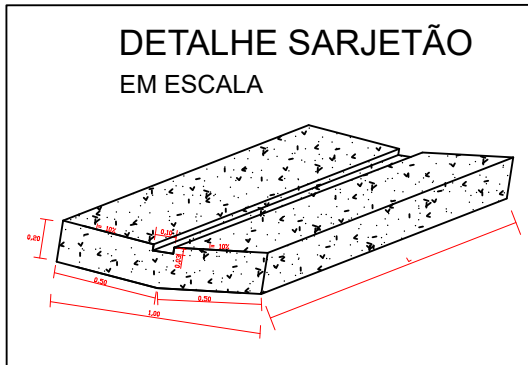


TÉRMINO DA PAVIMENTAÇÃO

DETALHE - CAIXA DE LIGAÇÃO E PASSAGEM - CLP SEM ESCALA

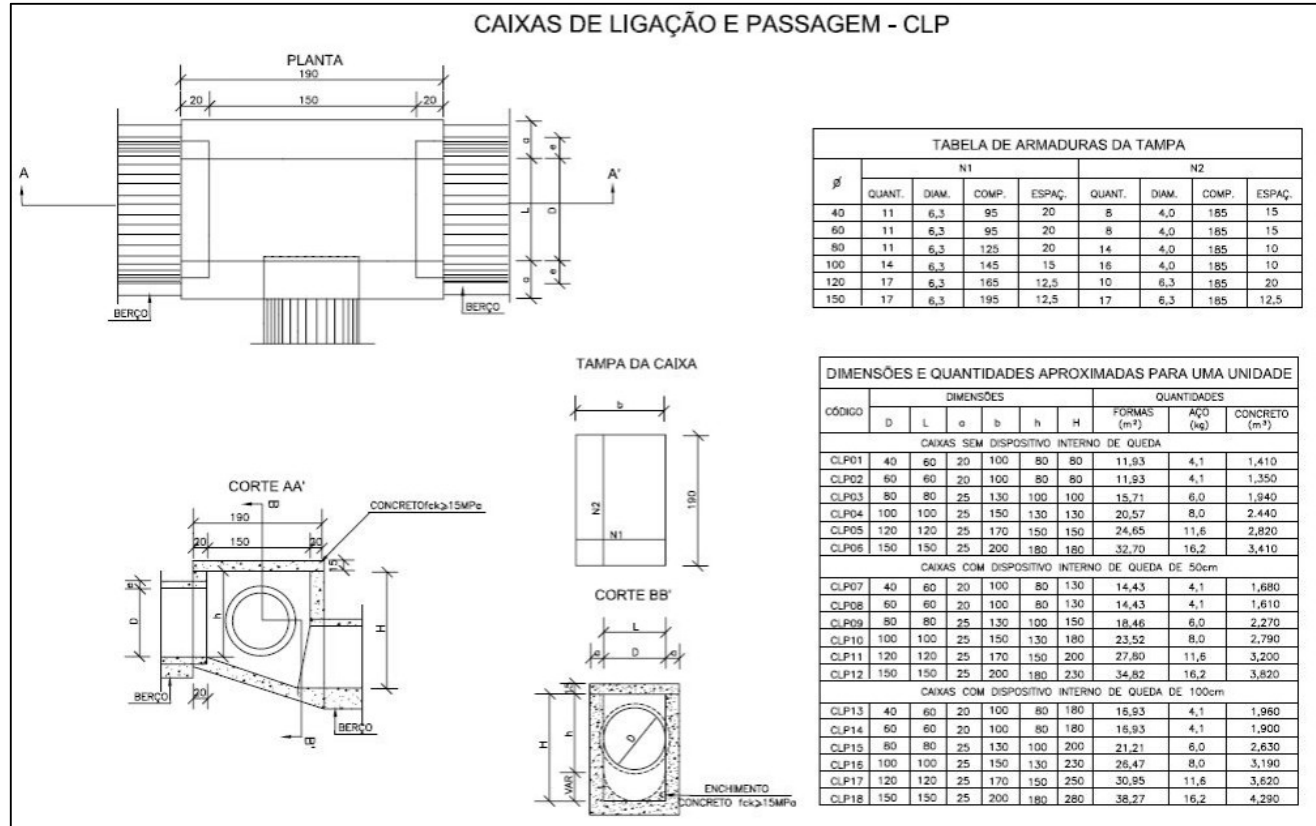

DETALHES - BACIA DE DISSIPAÇÃO SEM ESCALA

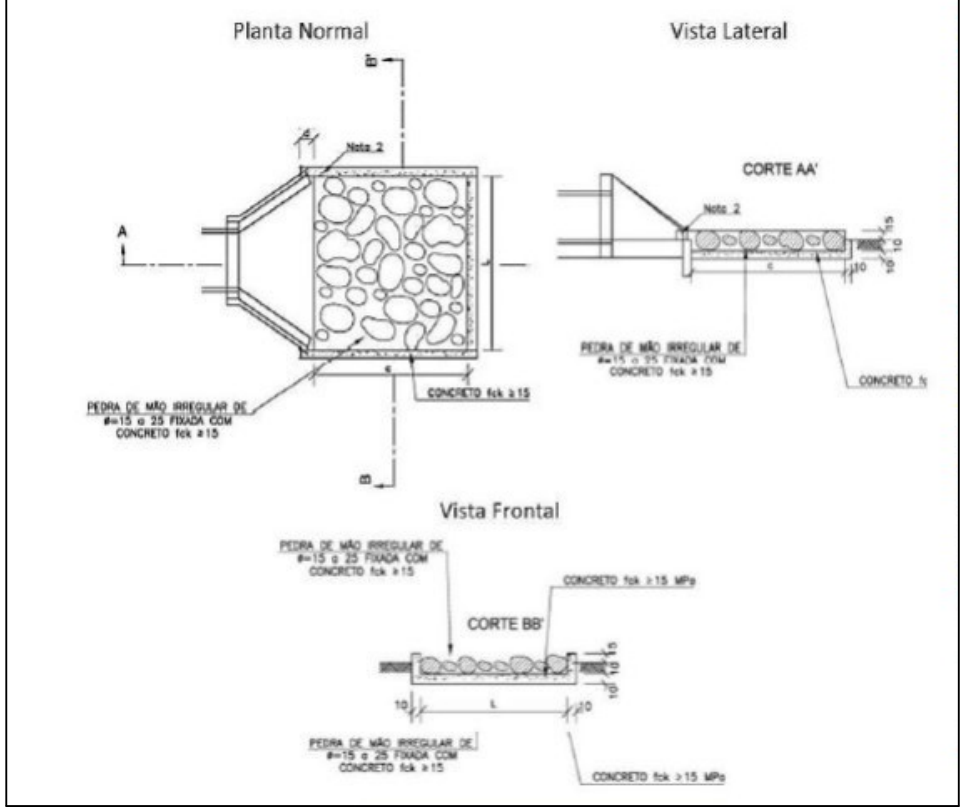

PREFEITURA MUNICIPAL DA ESTÂNCIA DE SOCORRO

OBJETO:

EXECUÇÃO DE OBRAS E SERVIÇOS DE ENGENHARIA PARA ESTRADAS VICINAIS

OBRA:

DRENAGEM DE ÁGUAS PLUVIAIS

LOCAL:

ESTRADA VICINAL DO BAIRRO DOS MARIANOS, SCR - 413, BAIRRO DOS MARIANOS, SOCORRO/SP

VIVIANE MARIA ALVES DA SILVA
ENG° CIVIL - CREA Nº 5069505947
DIRETORA DE PLANEJAMENTO

Folha:

02/02

PROCESSO

Escala: 1/750

data JUNHO/2025

