


OBS: Em todas as vias será realizado a recomposição do solo, em todas as valas e buracos causados pela água. Será reaterado e compactado novamente.
Limpeza da camada vegetal das vias.
Correções de guias quebradas.
Correções no Desague 4, acrescentando alguns degraus no muro ALA
Execução de um Muro ALA no Desague 6
Execução de uma escada hidráulica ao final do Muro ALA existente no Desague 2
Execução da BL (Boca de Lobo) dupla

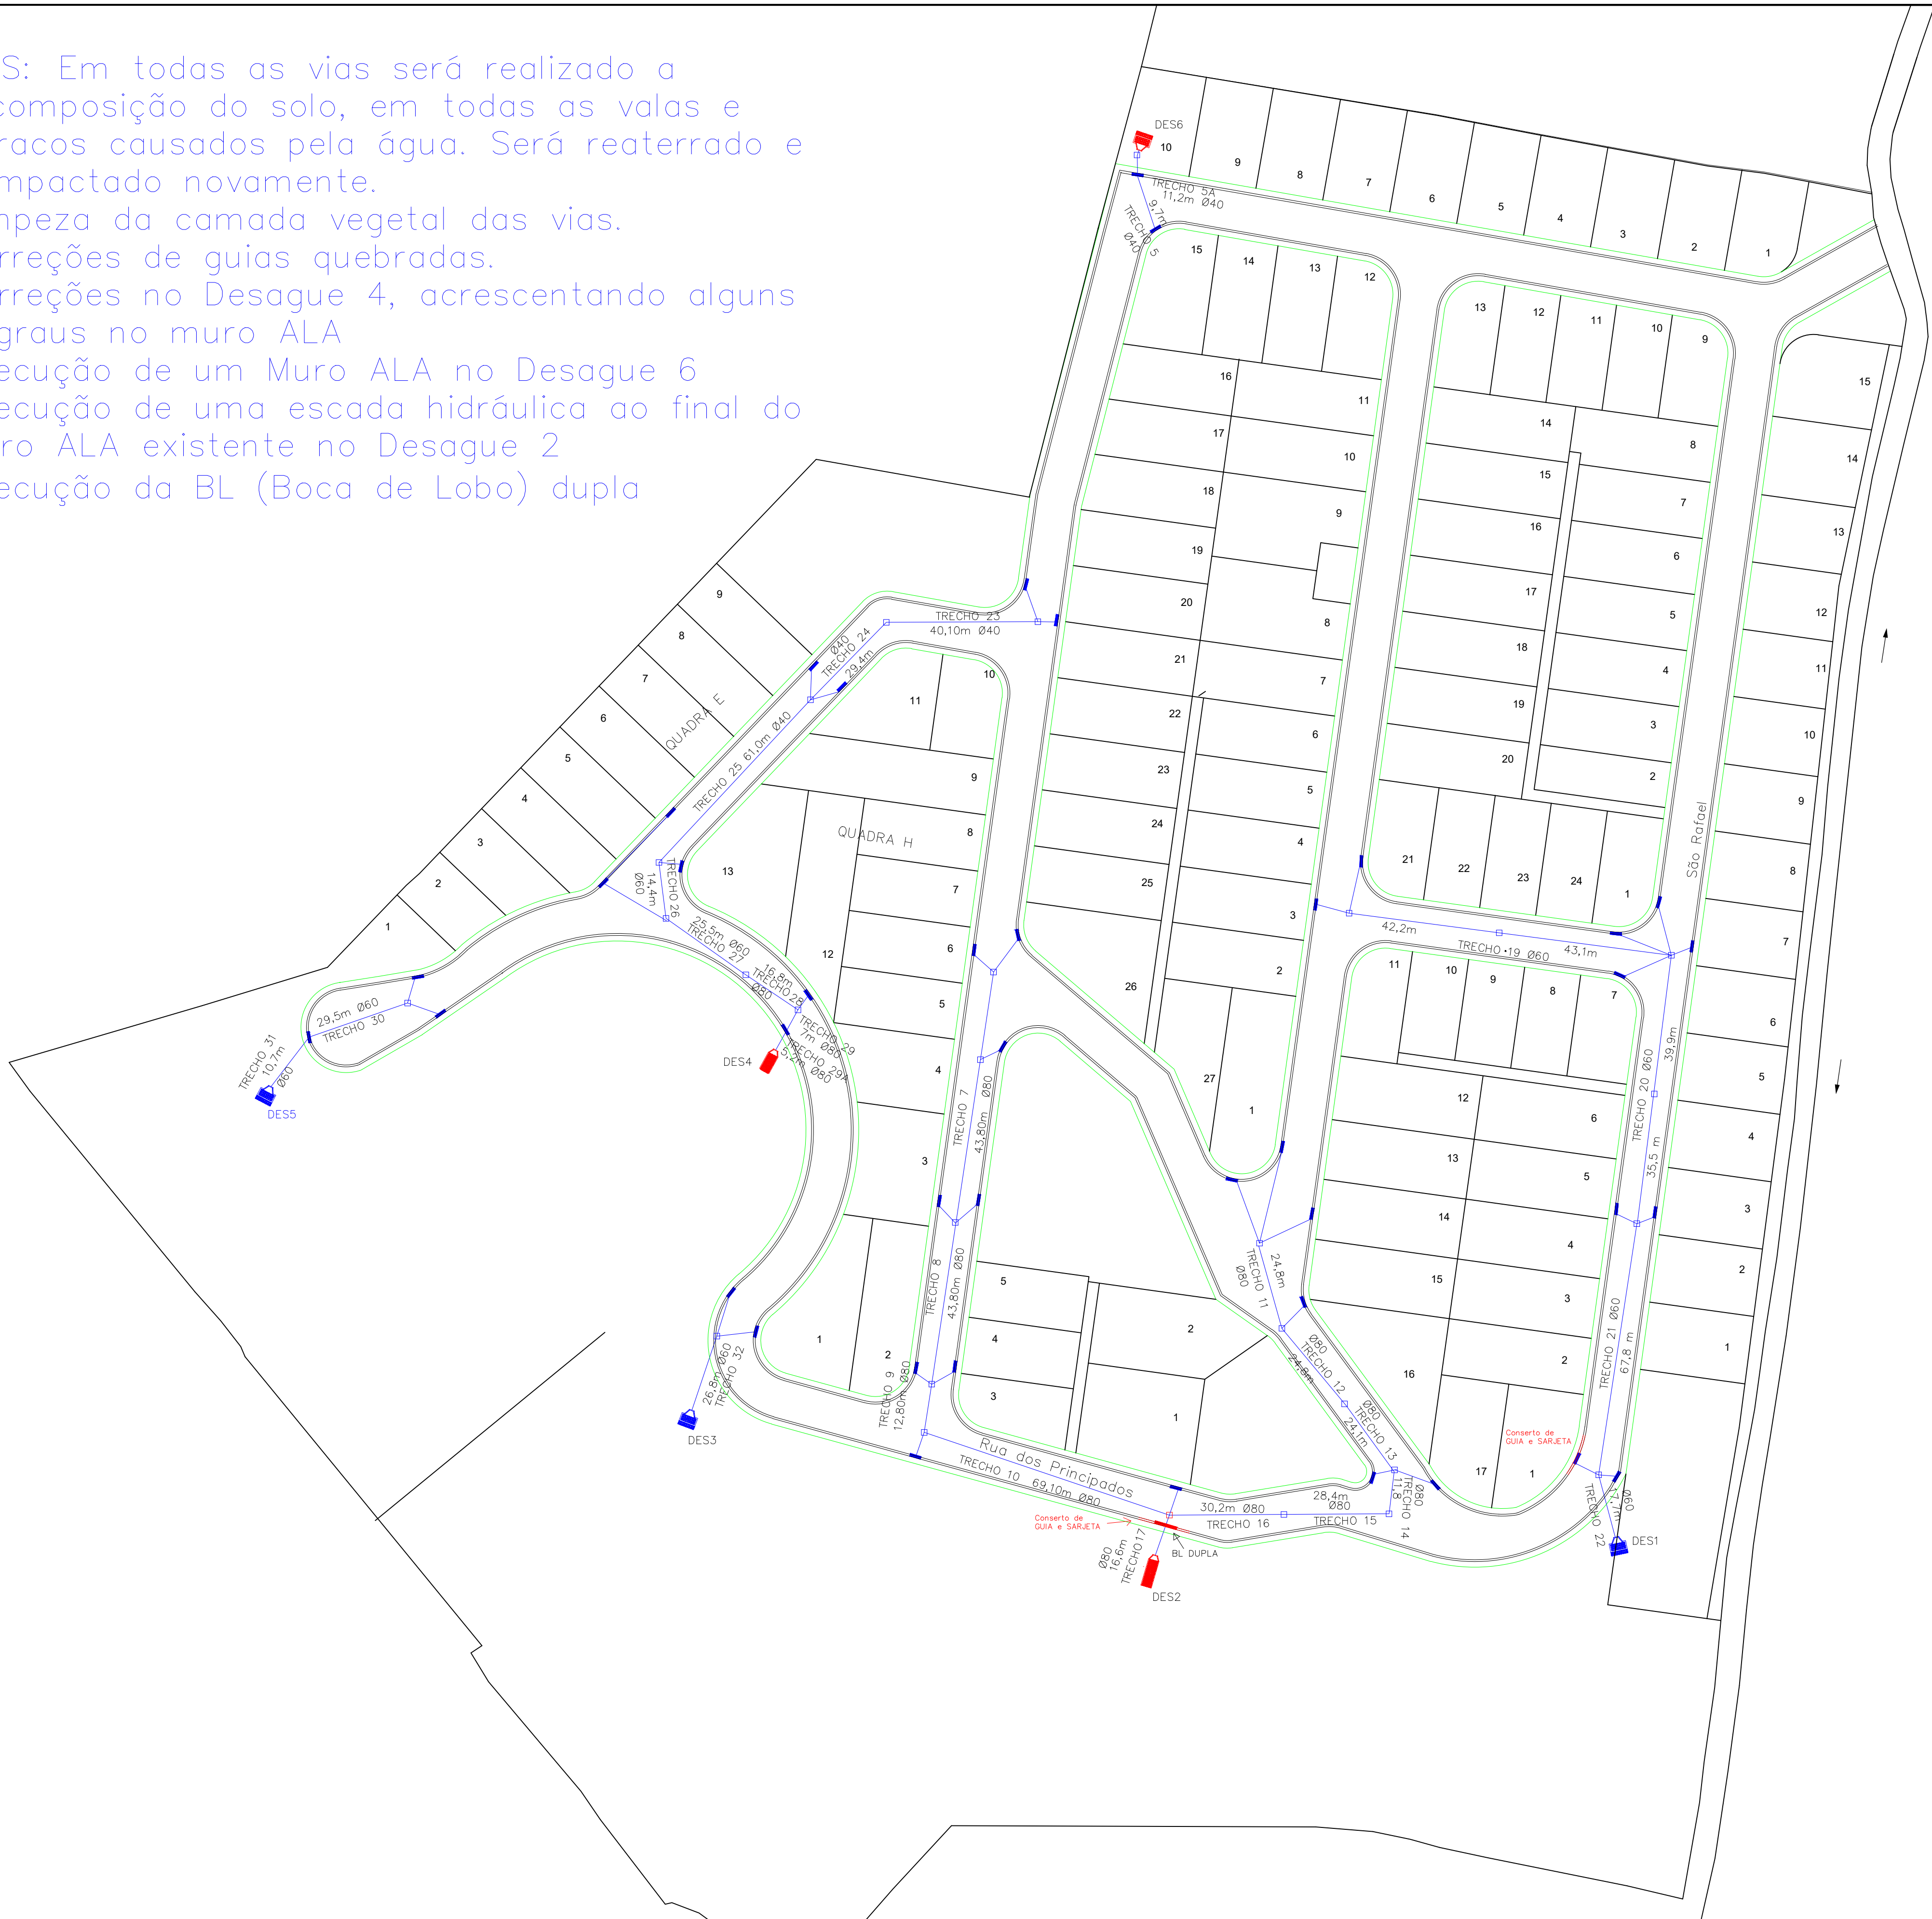

LEGENDA:
— PARA REFORMAR
— EXISTENTE PARA MANTER
— INFORMAÇÕES

PROJETO EXECUTIVO

Folha:
1/3

Título:
PROJETO EXECUTIVO DRENAGEM

Proprietário:
MARLI ANTONIA FRUCHI BORIN

Local:
LOTEAMENTO SÃO MIGUEL

Município e comarca:
SOCORRO

Estado:
SÃO PAULO

Data:
28/11/25

PROPRIETÁRIOS (AS):

Marli Antonia Fruchi Borim,
RG 4.773.867SSP/SP
CPF 137.475.438-20,

Resp. Técnico:

EVANDRO ARGENTINI BINOTTI JUNIOR
Eng. civil CREA 5071054492
ART 2620252121682

PROJETO EXECUTIVO

Folha:

1/3

Título:

PROJETO EXECUTIVO DRENAGEM

Proprietário:

MARLI ANTONIA FRUCHI BORIN

Local:

LOTEAMENTO SÃO MIGUEL

Município e comarca:

SOCORRO

Estado:

SÃO PAULO

Data:

28/11/25

PROPRIETÁRIOS (AS):

Marli A. Fruchi Borim

Marli Antonia Fruchi Borim,

RG 4.773.867SSP/SP

CPF 137.475.438-20,

Resp. Técnico

gov.br

Documento assinado digitalmente

EVANDRO ARGENTINI BINOTI JUNIOR

Data: 28/11/2025 12:39:00-0300

Verifique em <https://validar.iti.gov.br>

EVANDRO ARGENTINI BINOTI JUNIOR

Eng civil CREA 5071054492

ART 2620252121682

PREFEITURA MUNICIPAL DA ESTÂNCIA DE SOCORRO

A vista da manifestação de fls. 02

do Proc. 17784/25 em 02/12/25

do Departamento de Urbanismo,

aprovado em 17/12/25


Galtier
Galtier Fernandes de Paula

Engenheiro Civil


CREA-SP 5070806200

DES 4


Vista frontal

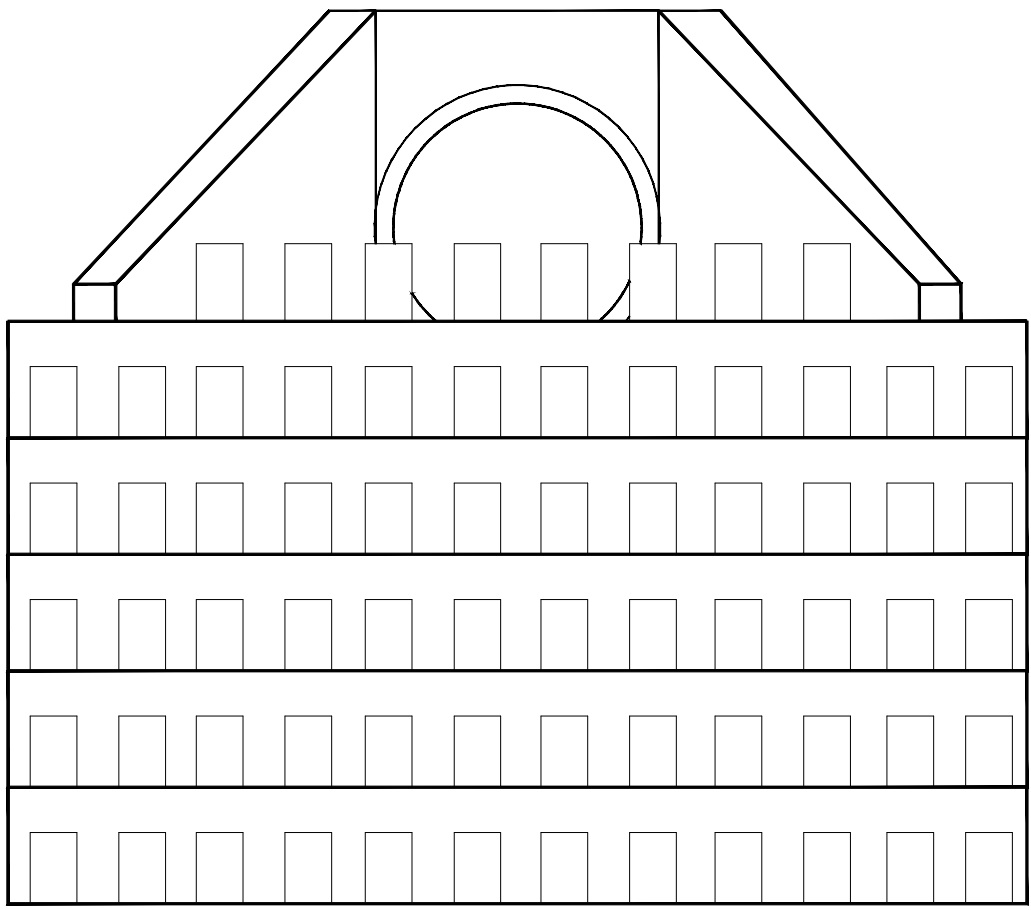

Corte A-A

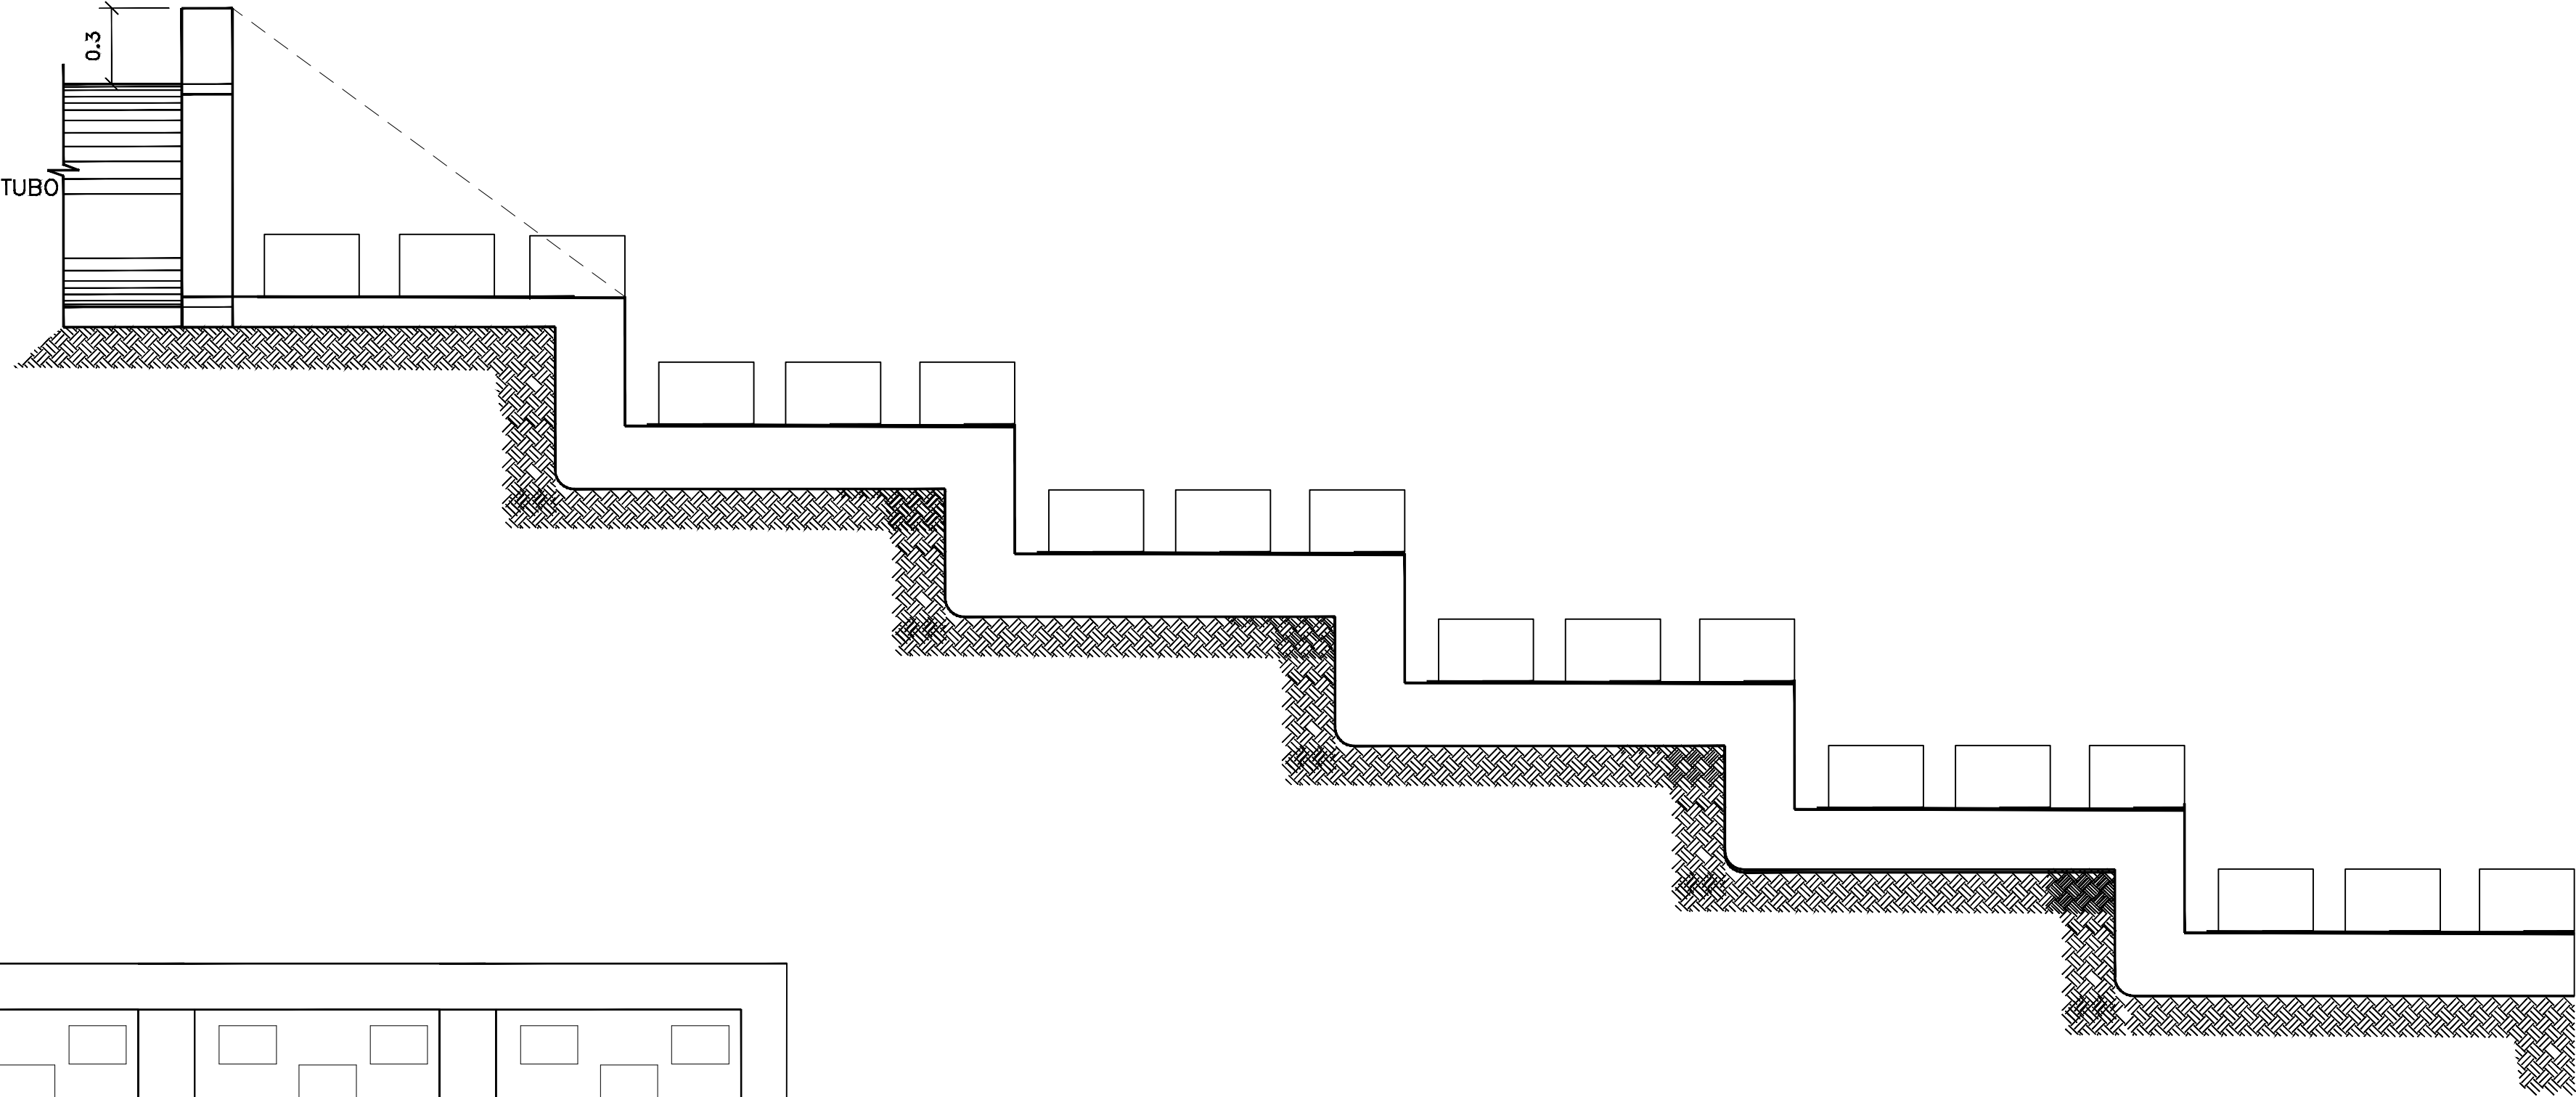


Vista em planta

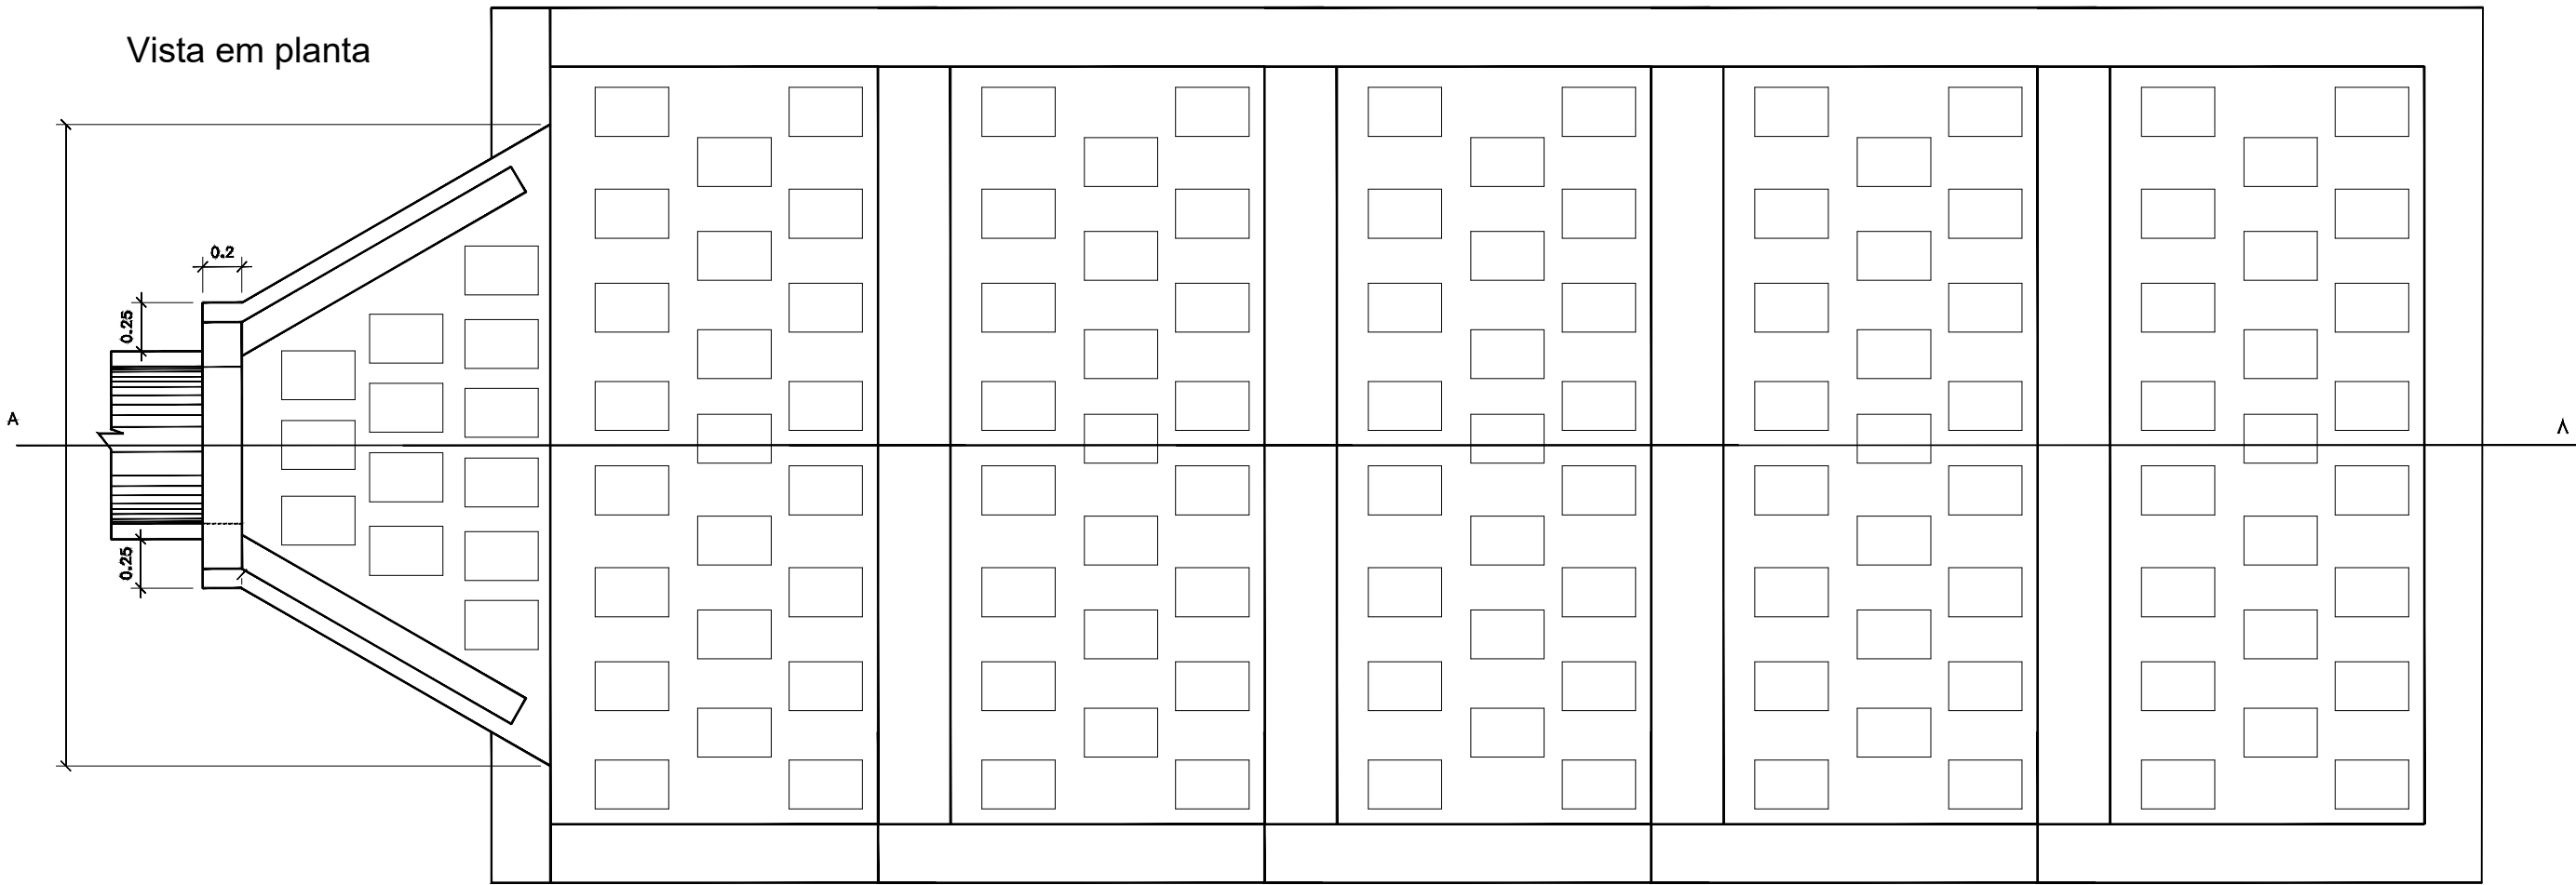


DES 6


Vista frontal

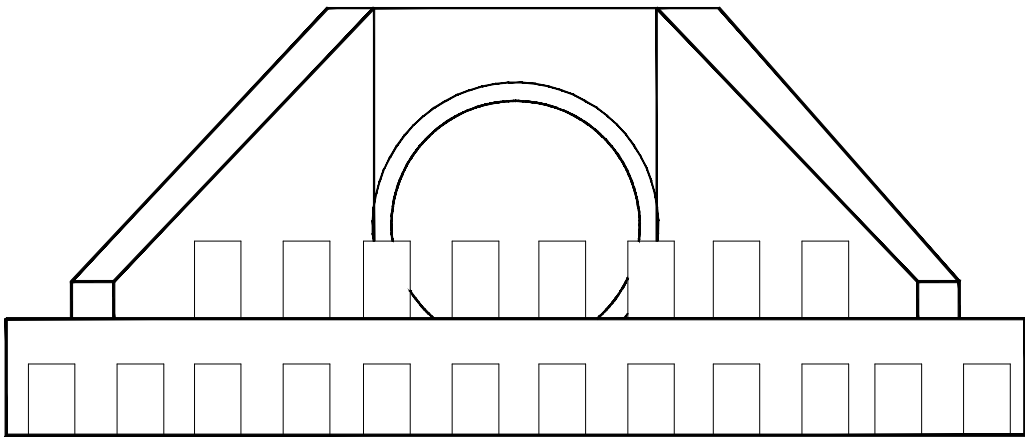

Corte A-A

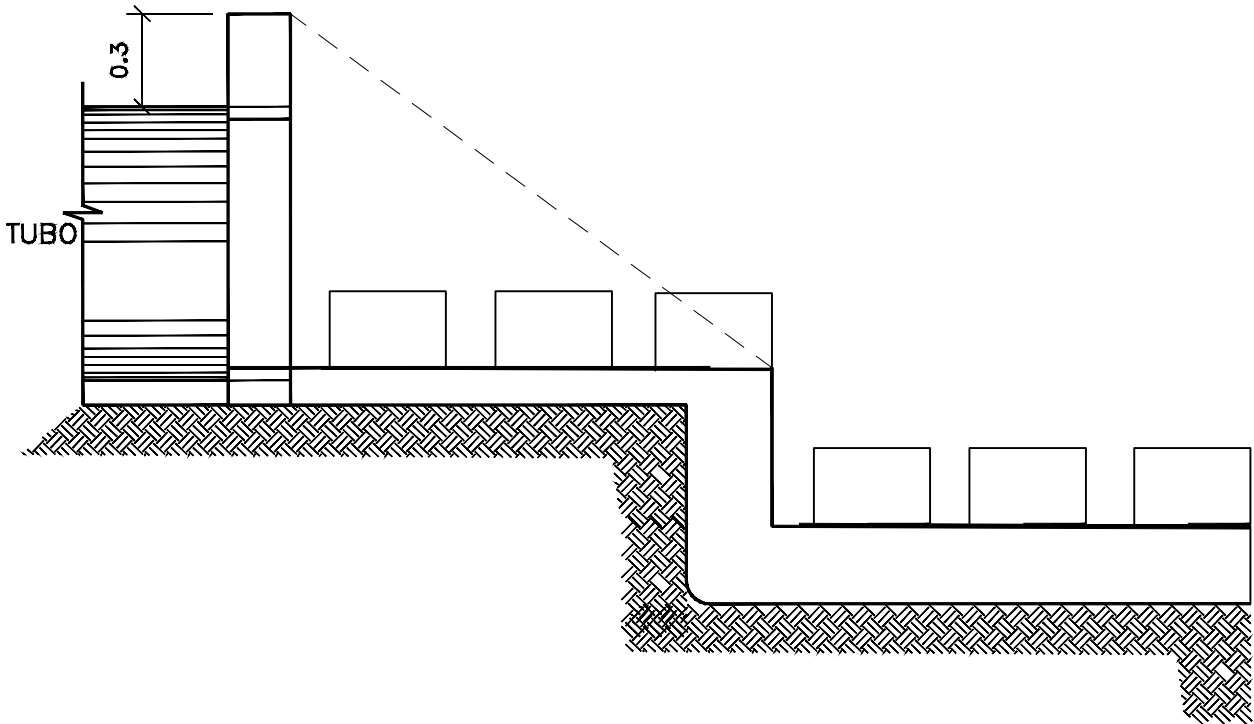

Vista em planta

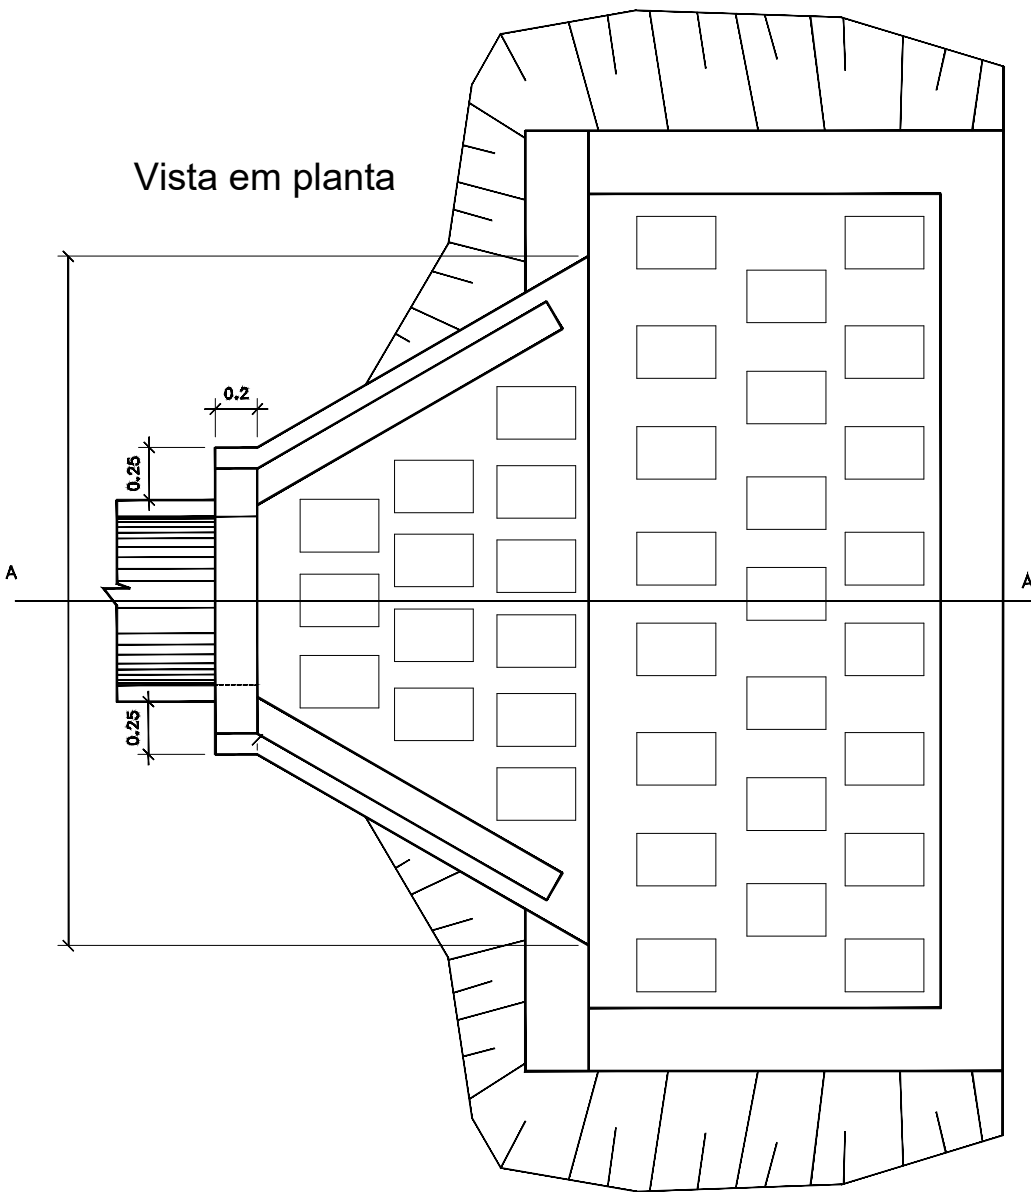

DETALHAMENTOS PROJETO EXECUTIVO		Folha: 2/3
Título: DETALHAMENTOS PROJETO EXECUTIVO DRENAGEM		
Proprietário: MARLI ANTONIA FRUCHI BORIN		
Local: LOTEAMENTO SÃO MIGUEL		
Município e comarca: SOCORRO	Estado: SÃO PAULO	Data: 28/11/25
		PROPRIETÁRIOS (AS): Marli Antonia Fruchi Borim, RG 4.773.867SSP/SP CPF 137.475.438-20, Resp. Técnico: EVANDRO ARGENTINI BINOTTI JÚNIOR Eng. civil CREA 5071054492 ART 2620252121682

DETALHAMENTOS PROJETO EXECUTIVO

Folha:

2/3

Título:

DETALHAMENTOS PROJETO EXECUTIVO DRENAGEM

Proprietário:

MARLI ANTONIA FRUCHI BORIN

Local:

LOTEAMENTO SÃO MIGUEL

Município e comarca:

SOCORRO

Estado:

SÃO PAULO

Data:

28/11/25

PROPRIETÁRIOS (AS):

Marli A Fruchi Borim

Marli Antonia Fruchi Borim,
RG 4.773.867SSP/SP
CPF 137.475.438-20,

Resp. Téc

gov.br

Documento assinado digitalmente

EVANDRO ARGENTINI BINOTI JUNIOR

Data: 28/11/2025 12:39:00-0300

Verifique em <https://validar.it.gov.br>

EVANDRO ARGENTINI BINOTI JUNIOR
Eng civil CREA 5071054492
ART 2620252121682

PREFEITURA MUNICIPAL DA ESTÂNCIA DE SOCORRO

A vista da manifestação de fls. 02


do Proc. 17784/25 em 22/12/25

do Departamento de Urbanismo,



aprovado em 17/12/25

Galtier
Galtier Fernandes de Paula
Engenheiro Civil
CREA-SP 5070806200


DES 2

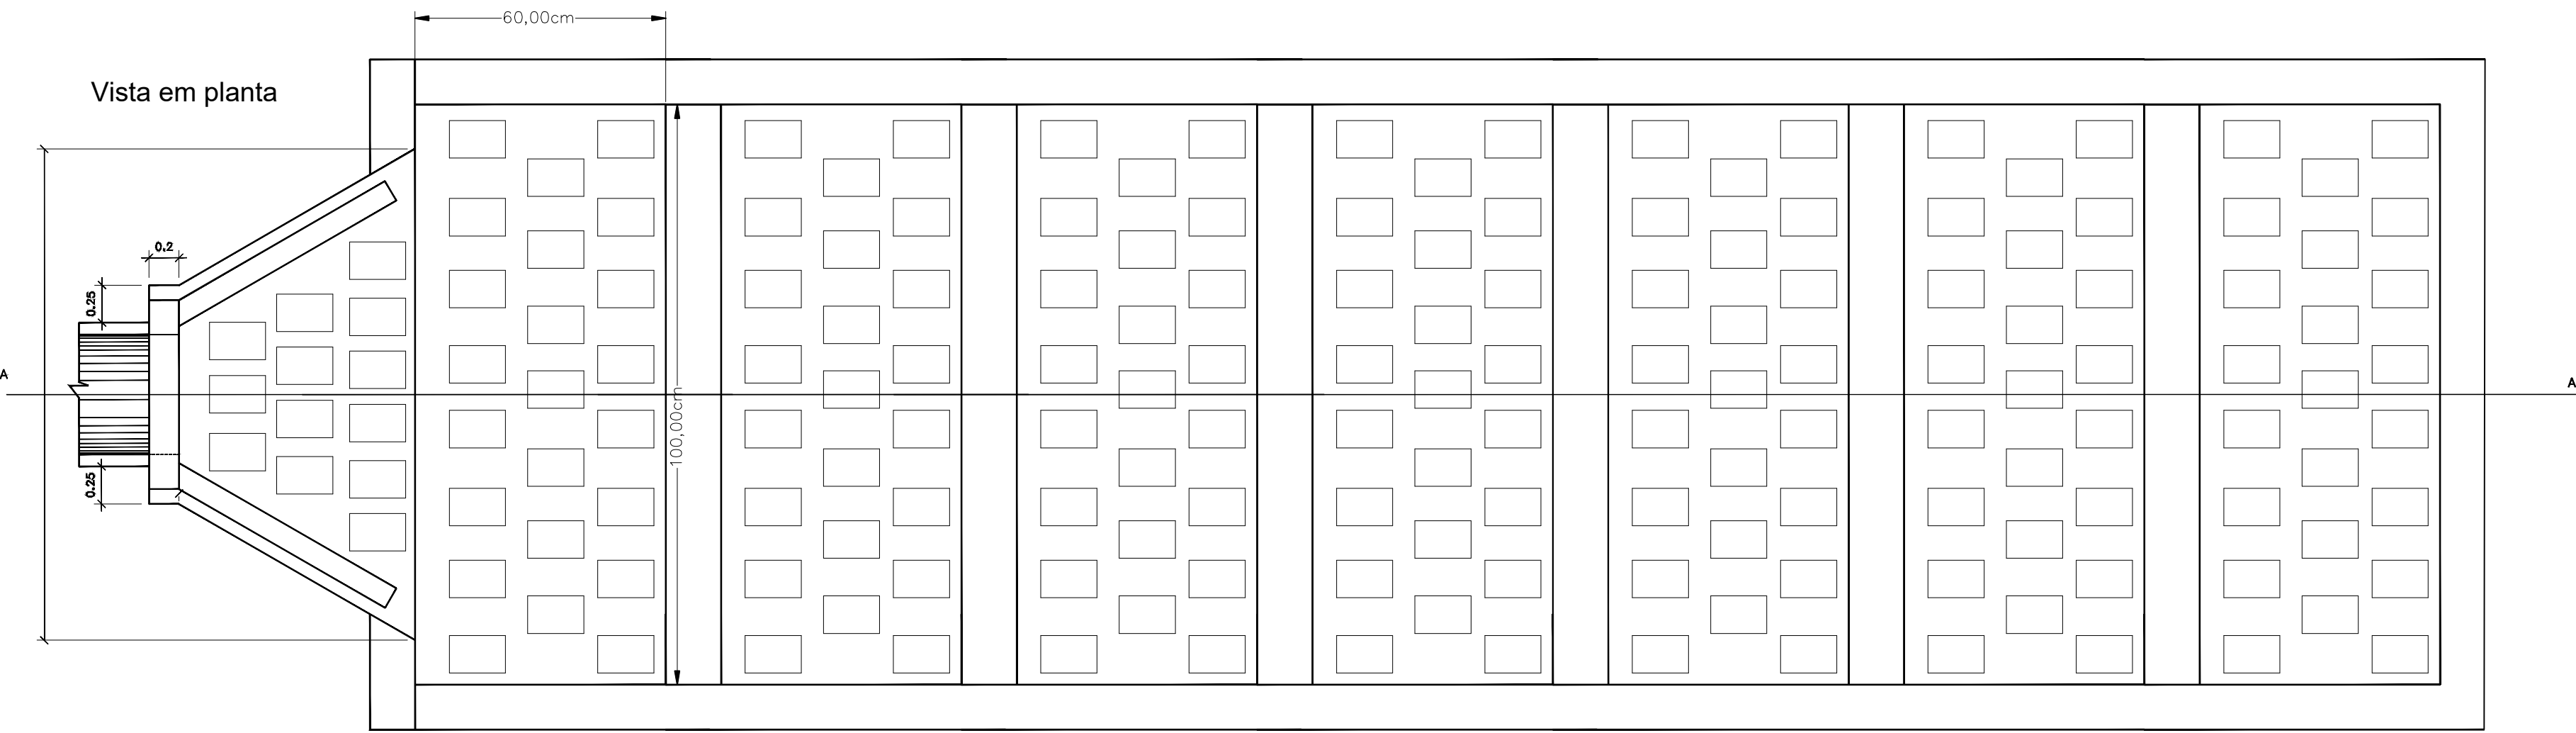


BOCA DE LOBO DUPLA COM GRELHA (BL)

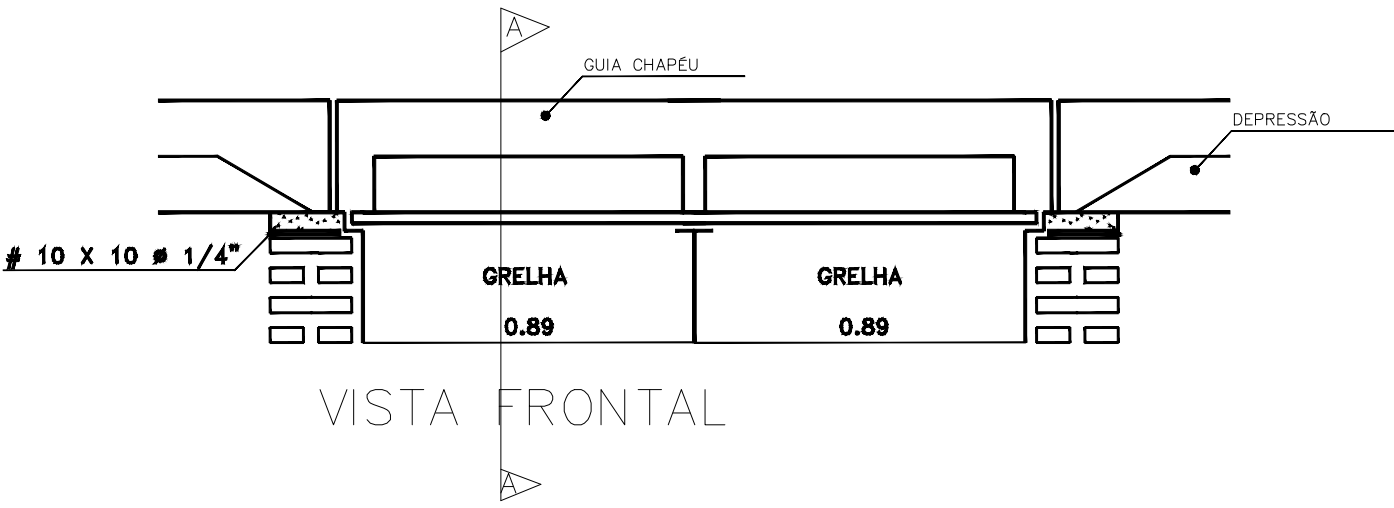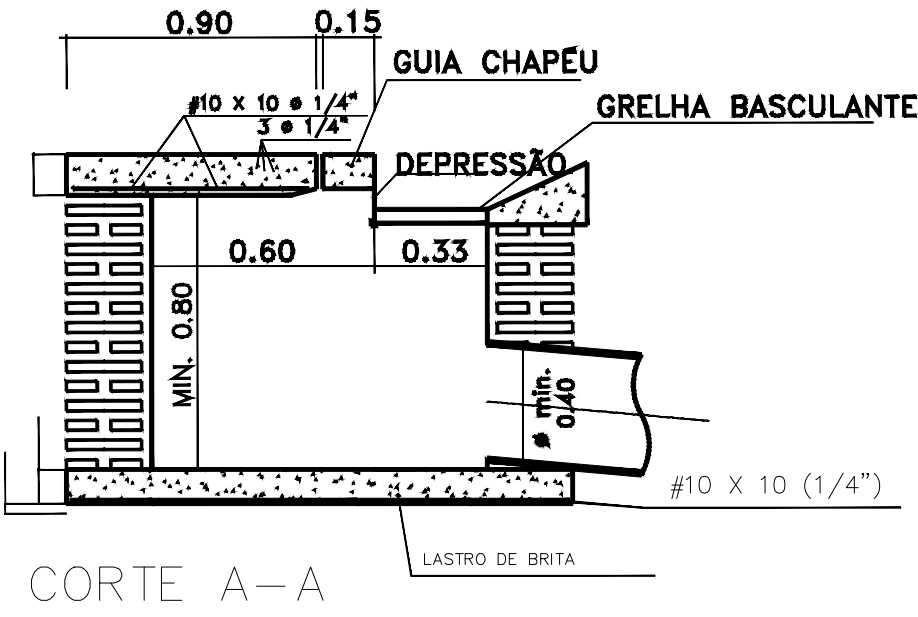

Corte A-A

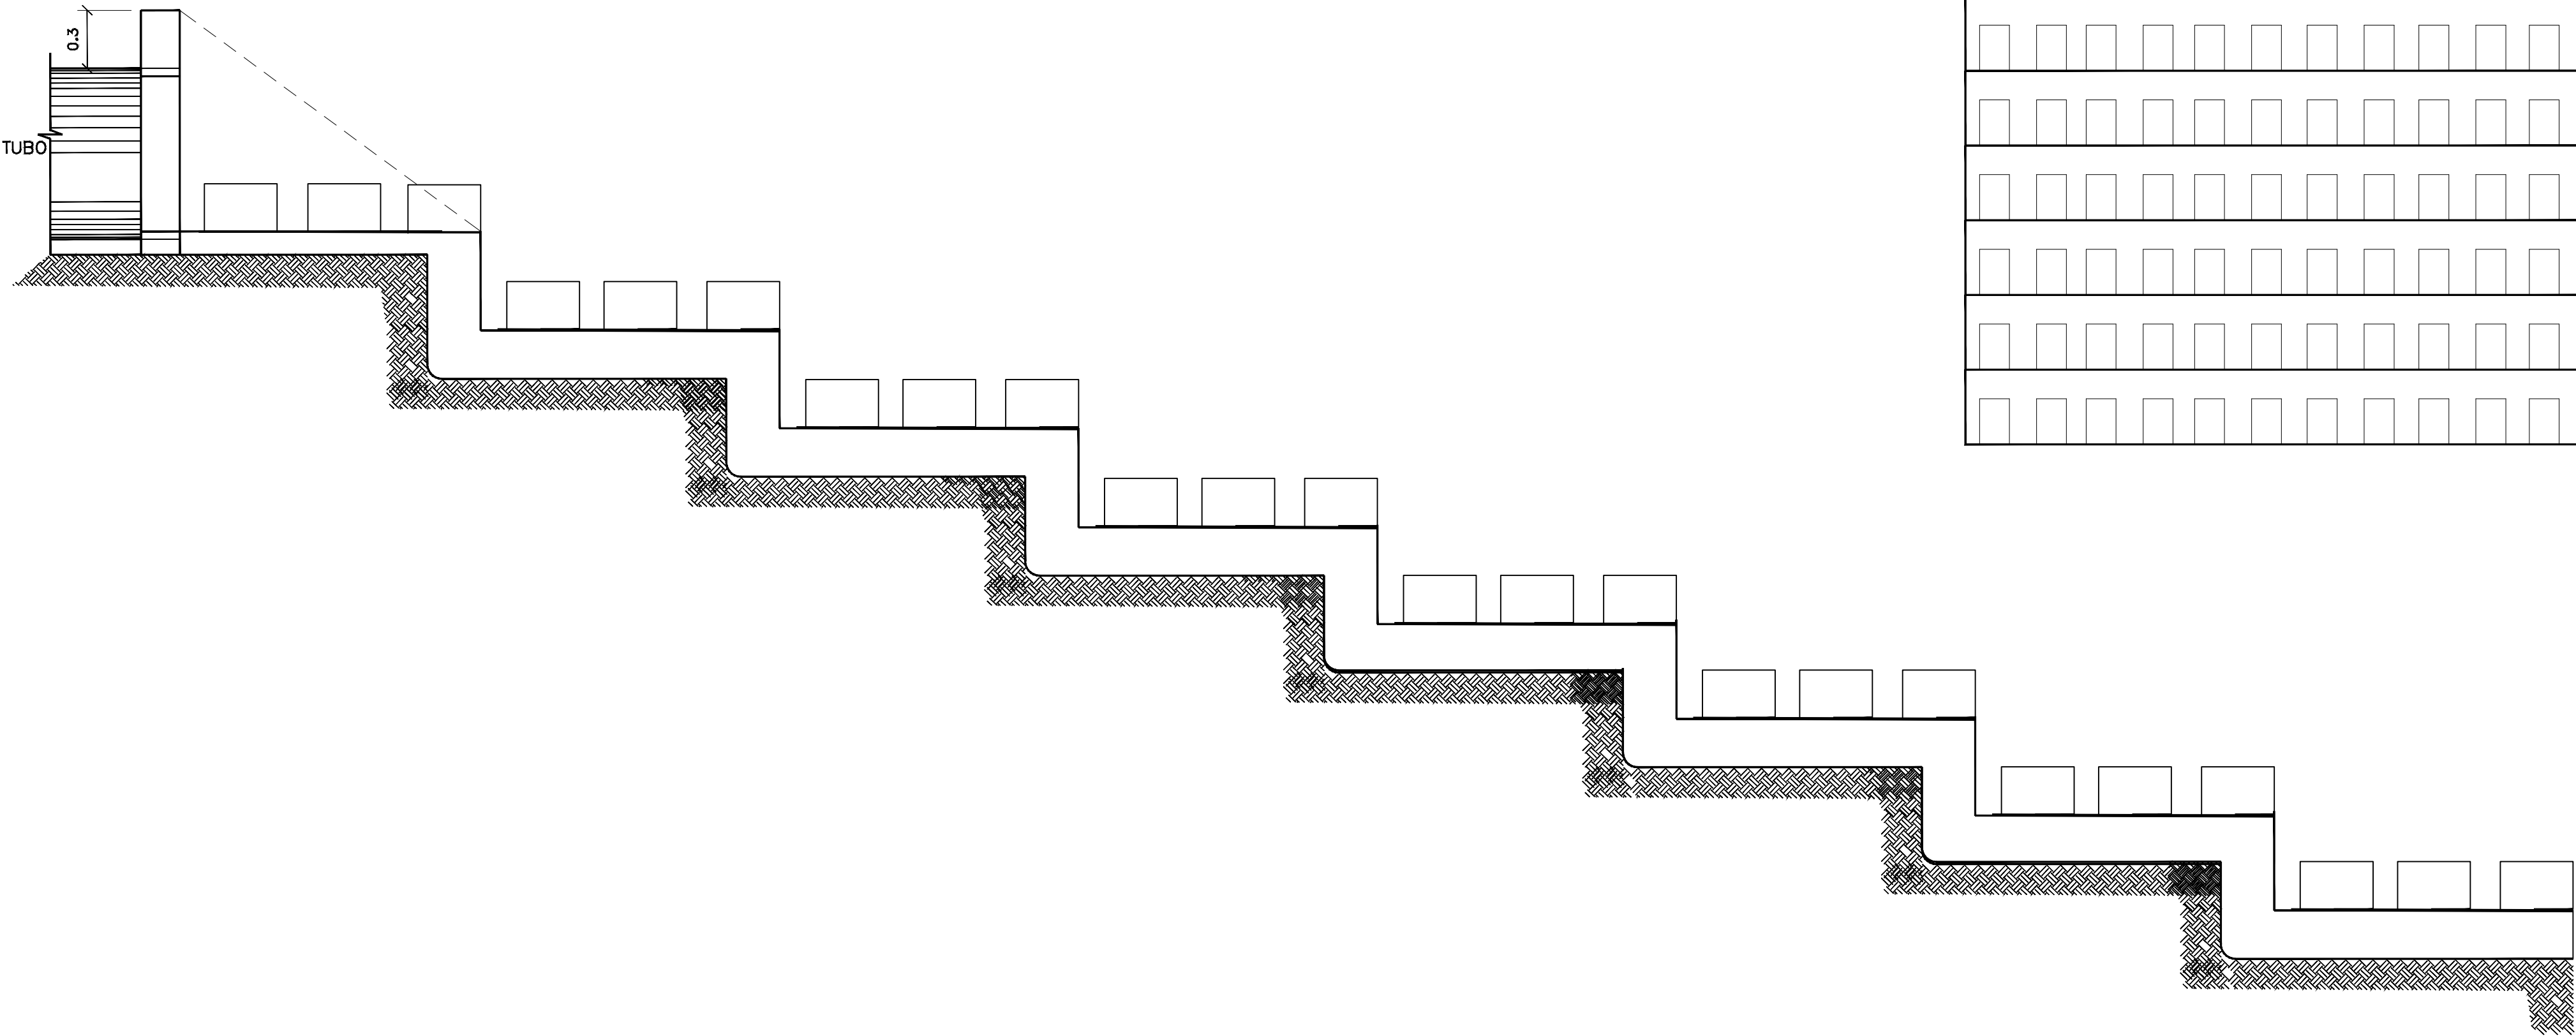

Vista frontal

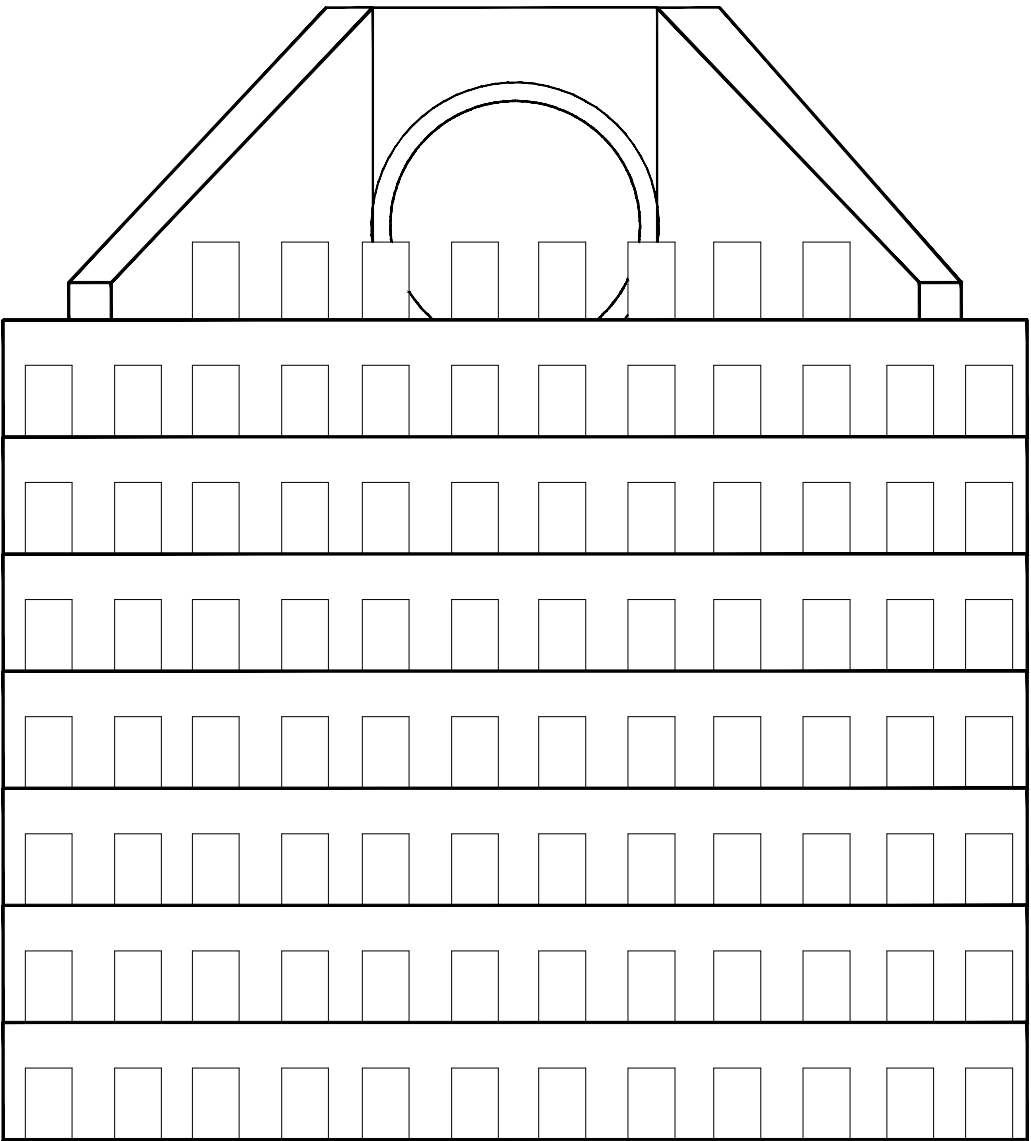

DETALHAMENTOS PROJETO EXECUTIVO

Folha:
3/3

Título:
DETALHAMENTOS PROJETO EXECUTIVO DRENAGEM

Proprietário:
MARLI ANTONIA FRUCHI BORIN

Local:
LOTEAMENTO SÃO MIGUEL

Município e comarca:
SOCORRO

Estado:
SÃO PAULO

Data:
28/11/25

PROPRIETÁRIOS (AS):

Marli Antonia Fruchi Borim,
RG. 4.773.8675SP/SP
CPF 137.475.438-20,

Resp. Técnico:

EVANDRO ARGENTINI BINOTTI JUNIOR
Eng. civil CREA 5071054492
ART 2620252121682

DETALHAMENTOS PROJETO EXECUTIVO

Folha:

3/3

Título:

DETALHAMENTOS PROJETO EXECUTIVO DRENAGEM

Proprietário:

MARLI ANTONIA FRUCHI BORIN

Local:

LOTEAMENTO SÃO MIGUEL

Município e comarca:

SOCORRO

Estado:

SÃO PAULO

Data:

28/11/25

PROPRIETÁRIOS (AS):

Marli A. Fruchi Borim

Marli Antonia Fruchi Borim,

RG 4.773.867SSP/SP

CPF 137.475.438-20,

Resp. Têx

gov.br

Documento assinado digitalmente

EVANDRO ARGENTINI BINOTI JUNIOR

Data: 28/11/2025 12:39:00-0300

Verifique em <https://validar.iti.gov.br>

EVANDRO ARGENTINI BINOTI JUNIOR

Eng civil CREA 5071054492

ART 2620252121682

PREFEITURA MUNICIPAL DA ESTÂNCIA DE SOCORRO

A vista da manifestação de fls. 02

do Proc. 17784/25 em 22/12/25

do Departamento de Urbanismo,

aprovado em 17/12/25

Galtier
Galtier Fernandes de Paula
Engenheiro Civil
CREA-SP 5070806200